



appartement
verdieping 5
2/0502

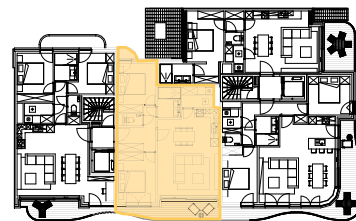

Leopoldlaan

Vlaanderenstraat

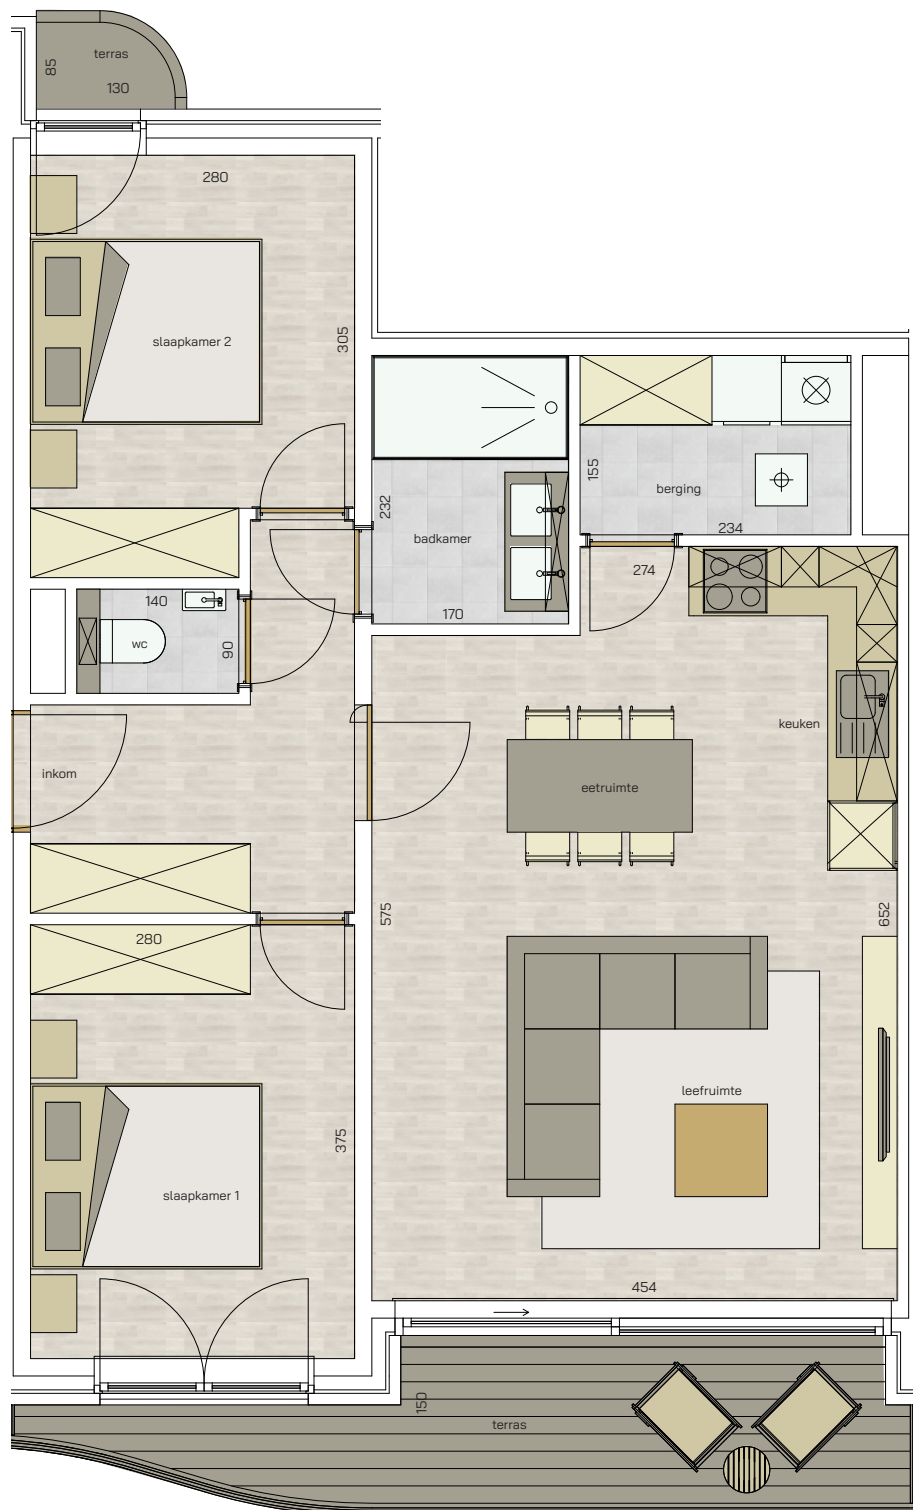

782

2 | 76,33 m² | 10,07 m² |

SLAAPKAMERS | OPPERVLAKTE | OPP. TERRAS



RESIDENTIE
Dunes

* Alle afmetingen en planindelingen kunnen verschillen t.o.v. het uitvoeringsdossier. De meubels, toestellen en sfeerbeelden zijn ter illustratie. De vermelde oppervlaktes zijn bruto.