
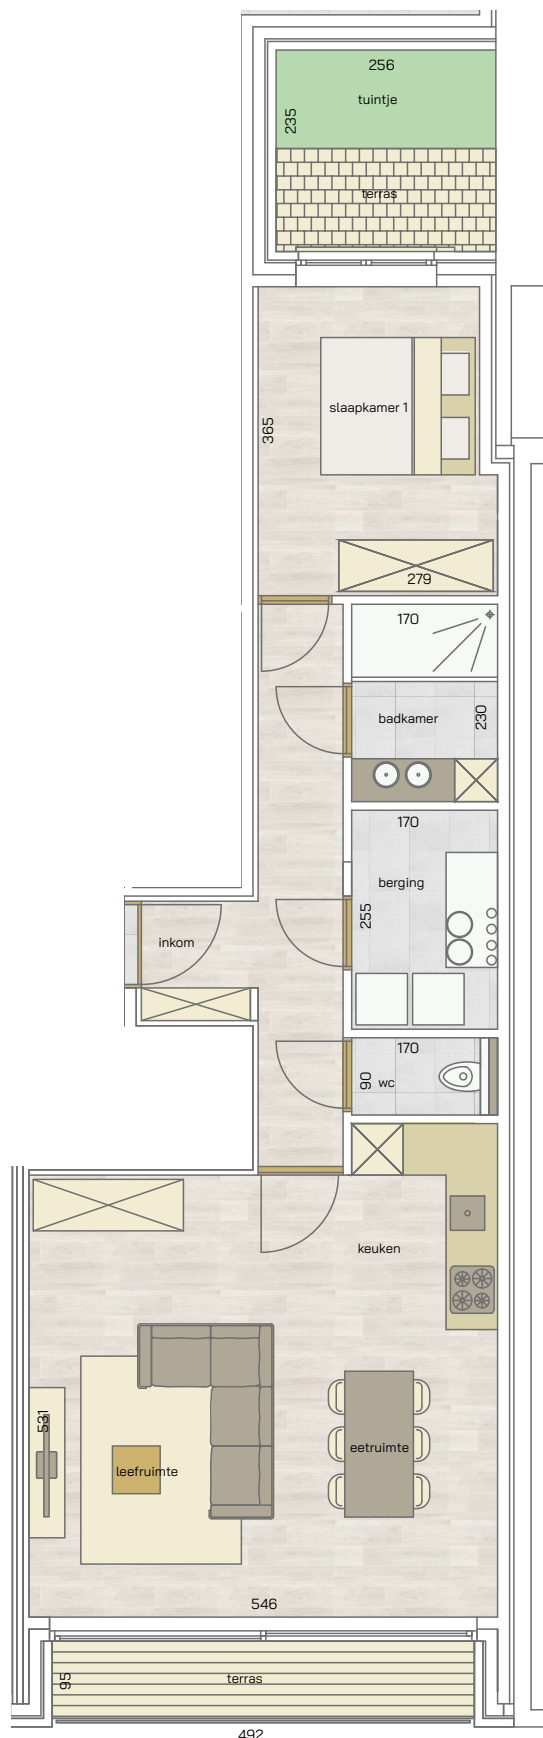


appartement
gelijkvloers
8/0001

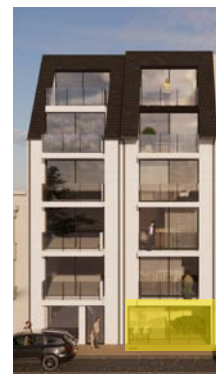

1	69,50 m ²	5,00 m ²	6,00 m ²	
SLAAPKAMER	OPPERVLAKTE	OPP. TERRAS	OPP. TUIN	

* Alle afmetingen en planindelingen kunnen verschillen t.o.v. het uitvoeringsdossier. De meubels, toestellen en sfeerbeelden zijn ter illustratie. De vermelde oppervlaktes zijn bruto.