


appartement
verdieping 1 t.e.m. 3

8/0101

8/0201

8/0301

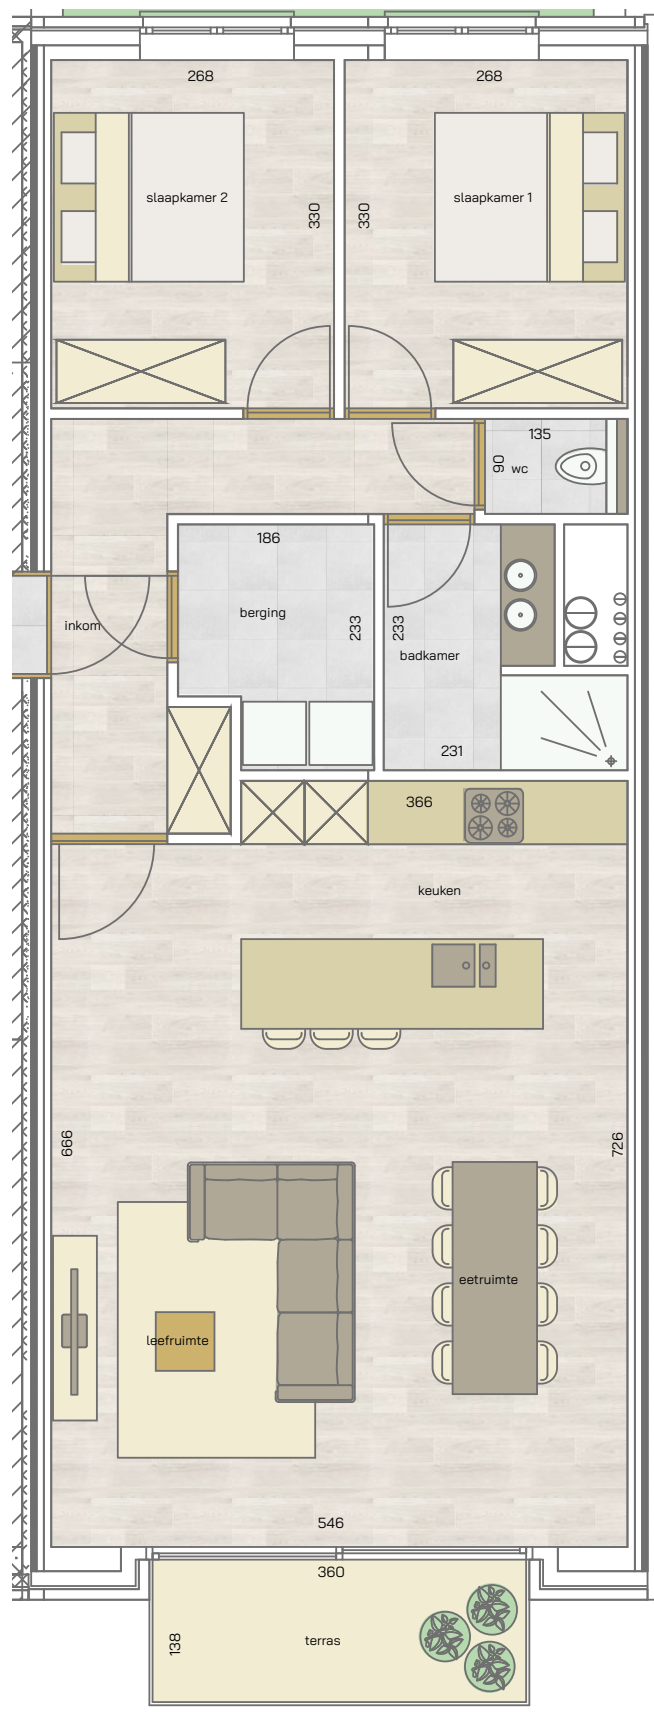

2
SLAAPKAMERS

86,00 m²
OPPERVLAKTE

5,00 m²
OPP. TERRAS



* Alle afmetingen en planindelingen kunnen verschillen t.o.v. het uitvoeringsdossier. De meubels, toestellen en sfeerbeelden zijn ter illustratie. De vermelde oppervlaktes zijn bruto.

RESIDENTIE
Alexander II