


appartement
verdieping 3
113/0302

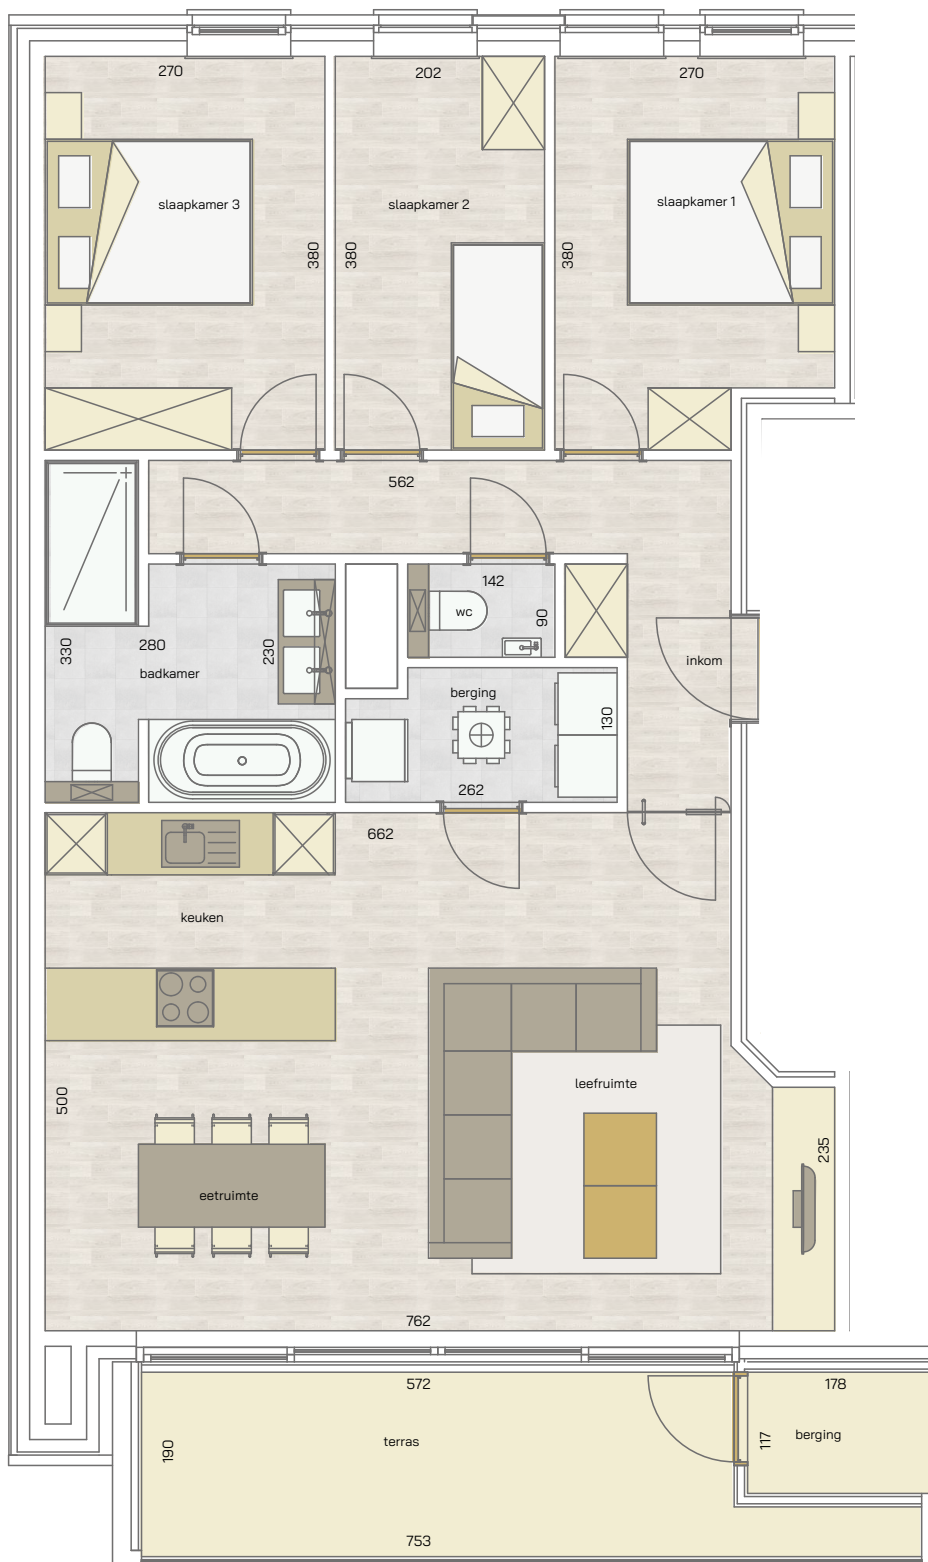

Koninginnelaan

3
SLAAPKAMERS

101,34 m²
OPPERVLAKTE

14,95 m²
OPP. TERRAS



* Alle afmetingen en planindelingen kunnen verschillen t.o.v. het uitvoeringsdossier. De meubels, toestellen en sfeerbeelden zijn ter illustratie. De vermelde oppervlaktes zijn bruto.