


appartement
verdieping 5
113/0502

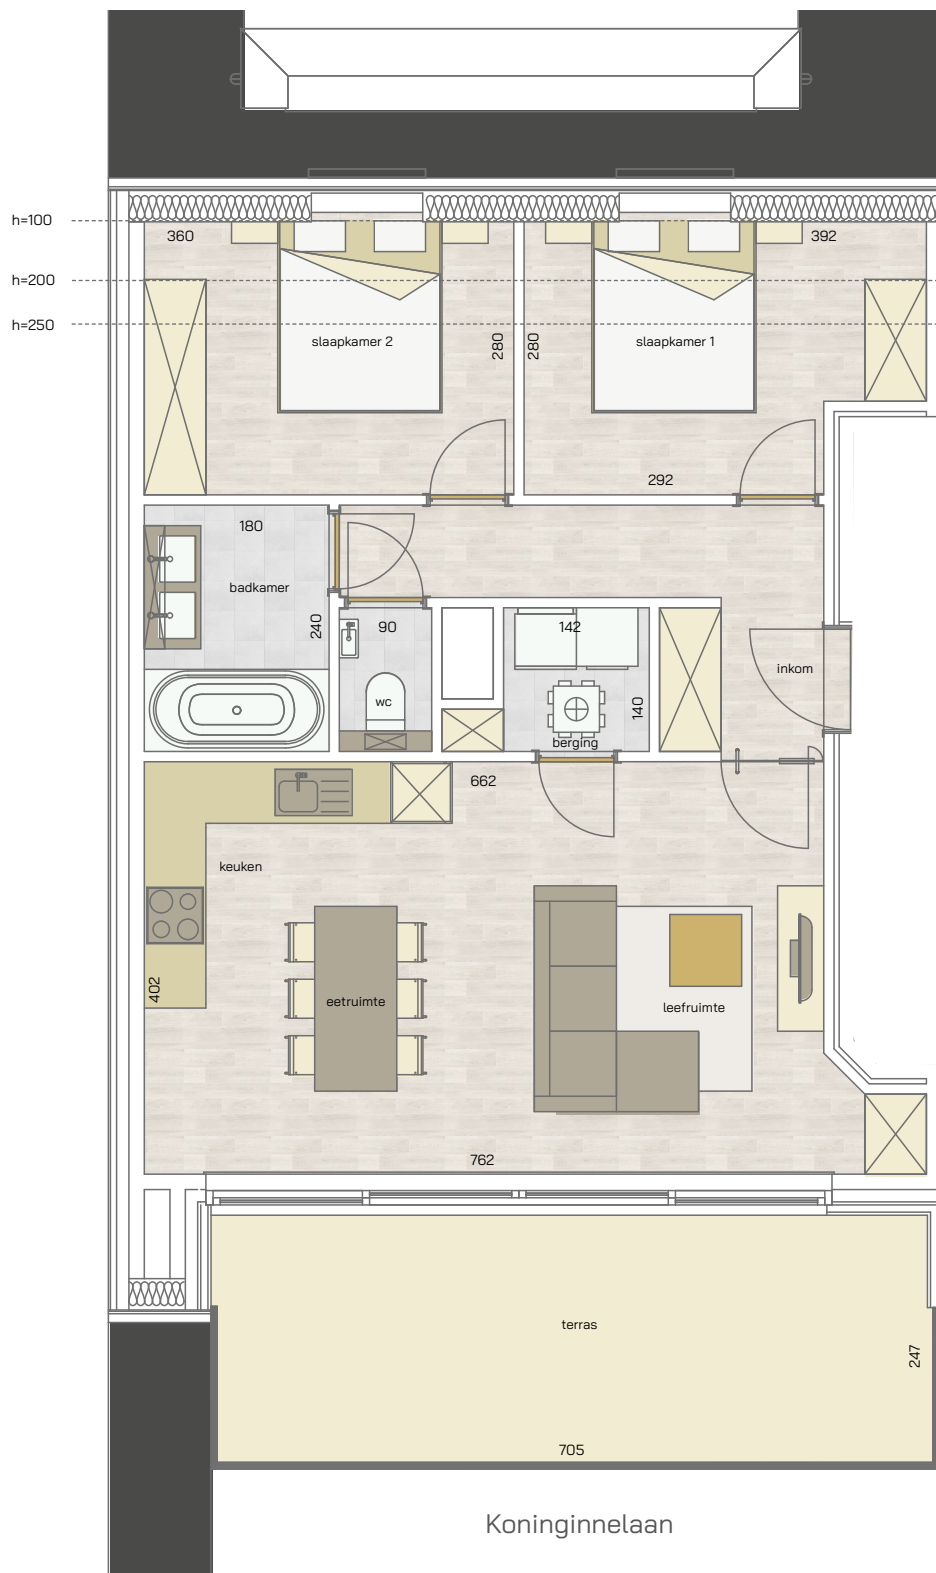

2 | 75,28 m² | 17,40 m² | 

SLAAPKAMERS | OPPERVLAKTE | OPP. TERRAS

* Alle afmetingen en planindelingen kunnen verschillen t.o.v. het uitvoeringsdossier. De meubels, toestellen en sfeerbeelden zijn ter illustratie. De vermelde oppervlaktes zijn bruto.