


appartement  
gelijkvloers  
**76/00.01**

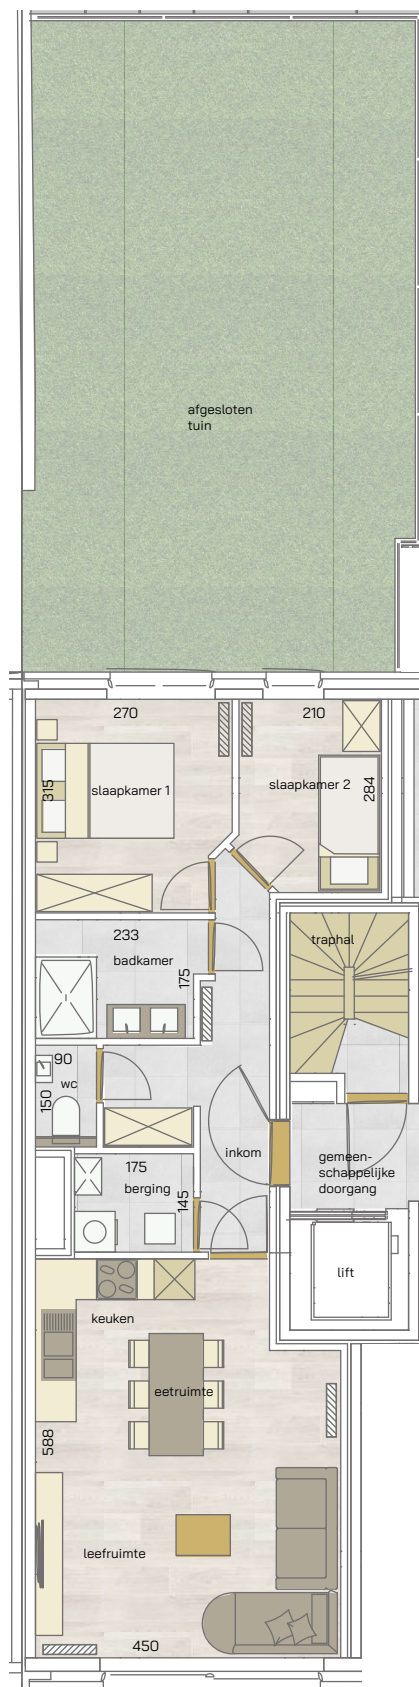

2  
SLAAPKAMERS

68,02 m<sup>2</sup>  
OPPERVLAKTE

66,11 m<sup>2</sup>  
OPP. TUIN



\* Alle afmetingen en planindelingen kunnen verschillen t.o.v. het uitvoeringsdossier. De meubels, toestellen en sfeerbeelden zijn ter illustratie. De vermelde oppervlaktes zijn bruto.