



appartement

verdieping 1-2-3

76/01.01

76/02.01

76/03.01

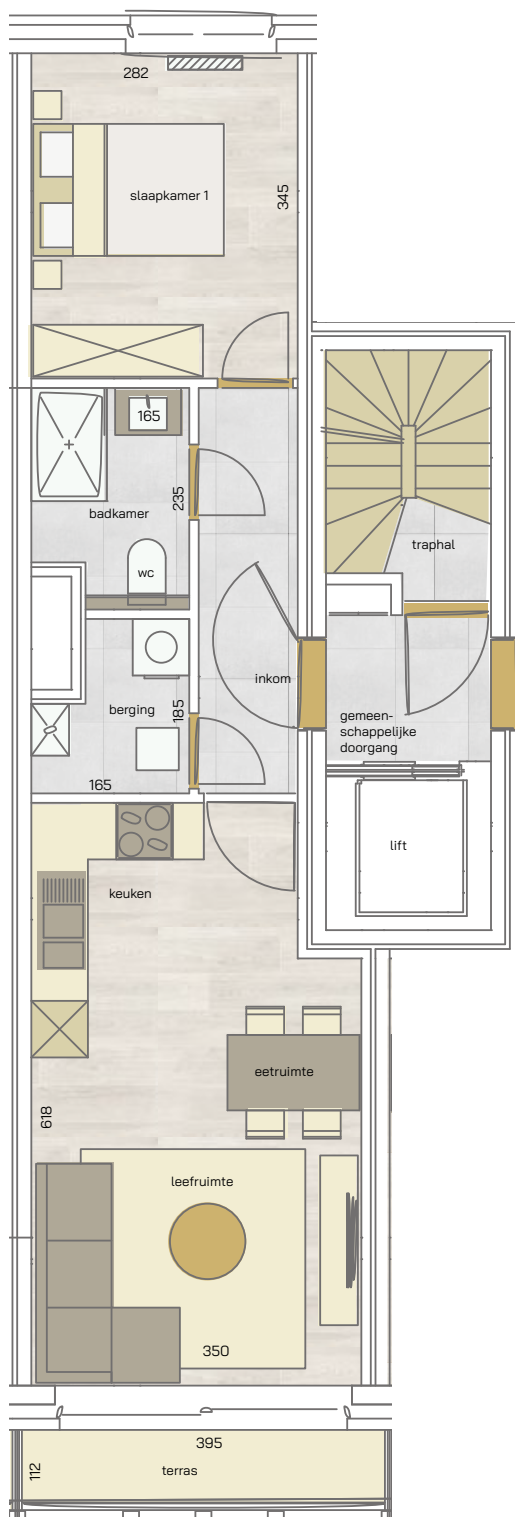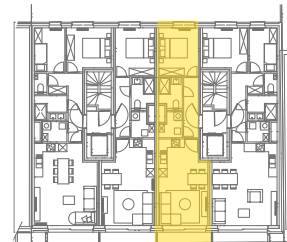

1  
SLAAPKAMER

50,35 m<sup>2</sup>  
OPPERVLAKTE

3,95 m<sup>2</sup>  
OPP. TERRAS



\* Alle afmetingen en planindelingen kunnen verschillen t.o.v. het uitvoeringsdossier. De meubels, toestellen en sfeerbeelden zijn ter illustratie. De vermelde oppervlaktes zijn bruto.