
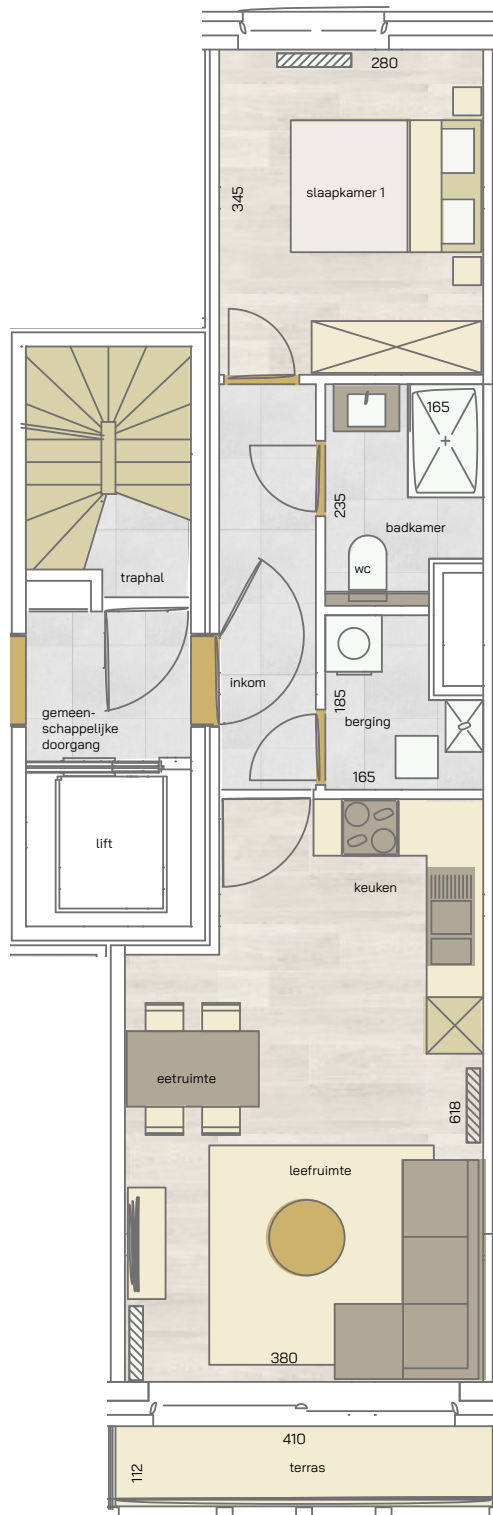


appartement

verdieping 1-2

76/01.04

76/02.04

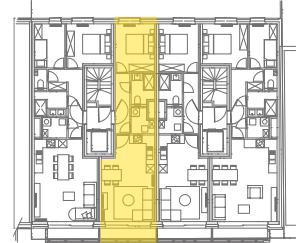

1  
SLAAPKAMER

51,65 m<sup>2</sup>  
OPPERVLAKTE

4,10 m<sup>2</sup>  
OPP. TERRAS



\* Alle afmetingen en planindelingen kunnen verschillen t.o.v. het uitvoeringsdossier. De meubels, toestellen en sfeerbeelden zijn ter illustratie. De vermelde oppervlaktes zijn bruto.