
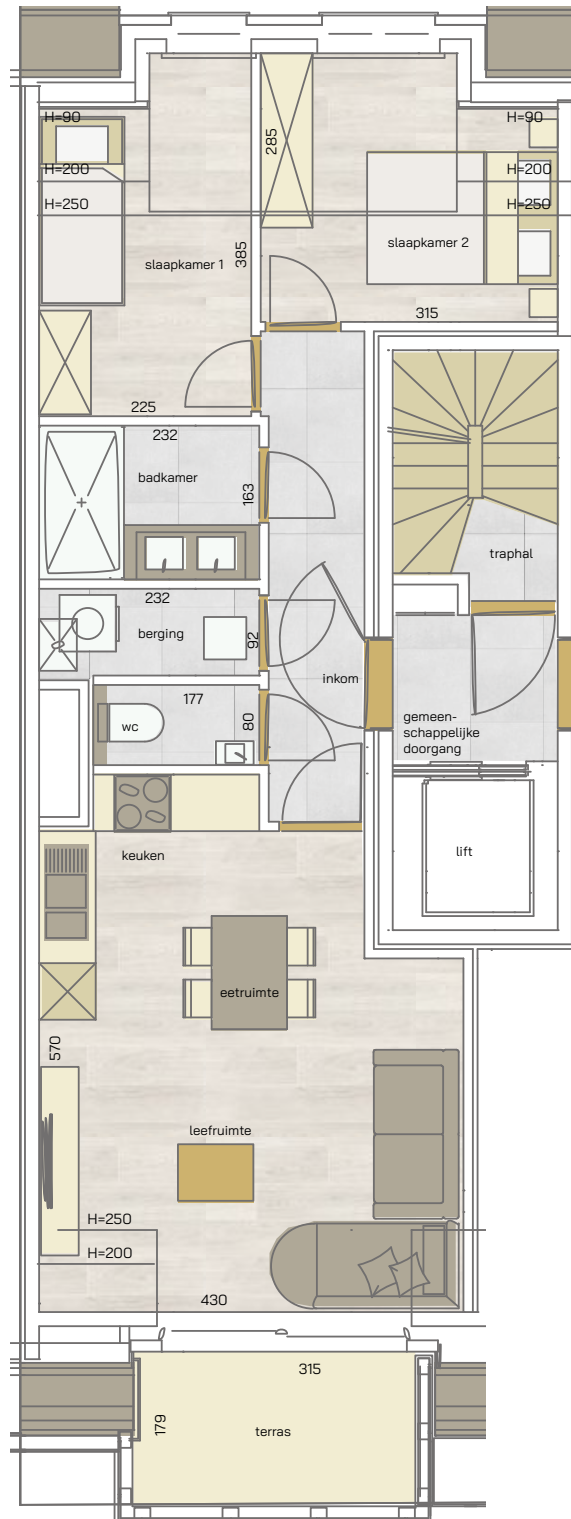


appartement

verdieping 4

76/04.03

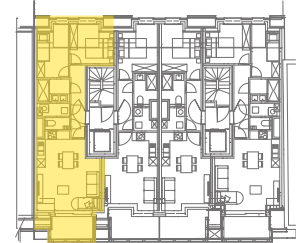

2
SLAAPKAMERS

63,31 m²
OPPERVLAKTE

6,19 m²
OPP. TERRAS



* Alle afmetingen en planindelingen kunnen verschillen t.o.v. het uitvoeringsdossier. De meubels, toestellen en sfeerbeelden zijn ter illustratie. De vermelde oppervlaktes zijn bruto.