


appartement
gelijkvloers
117/0002

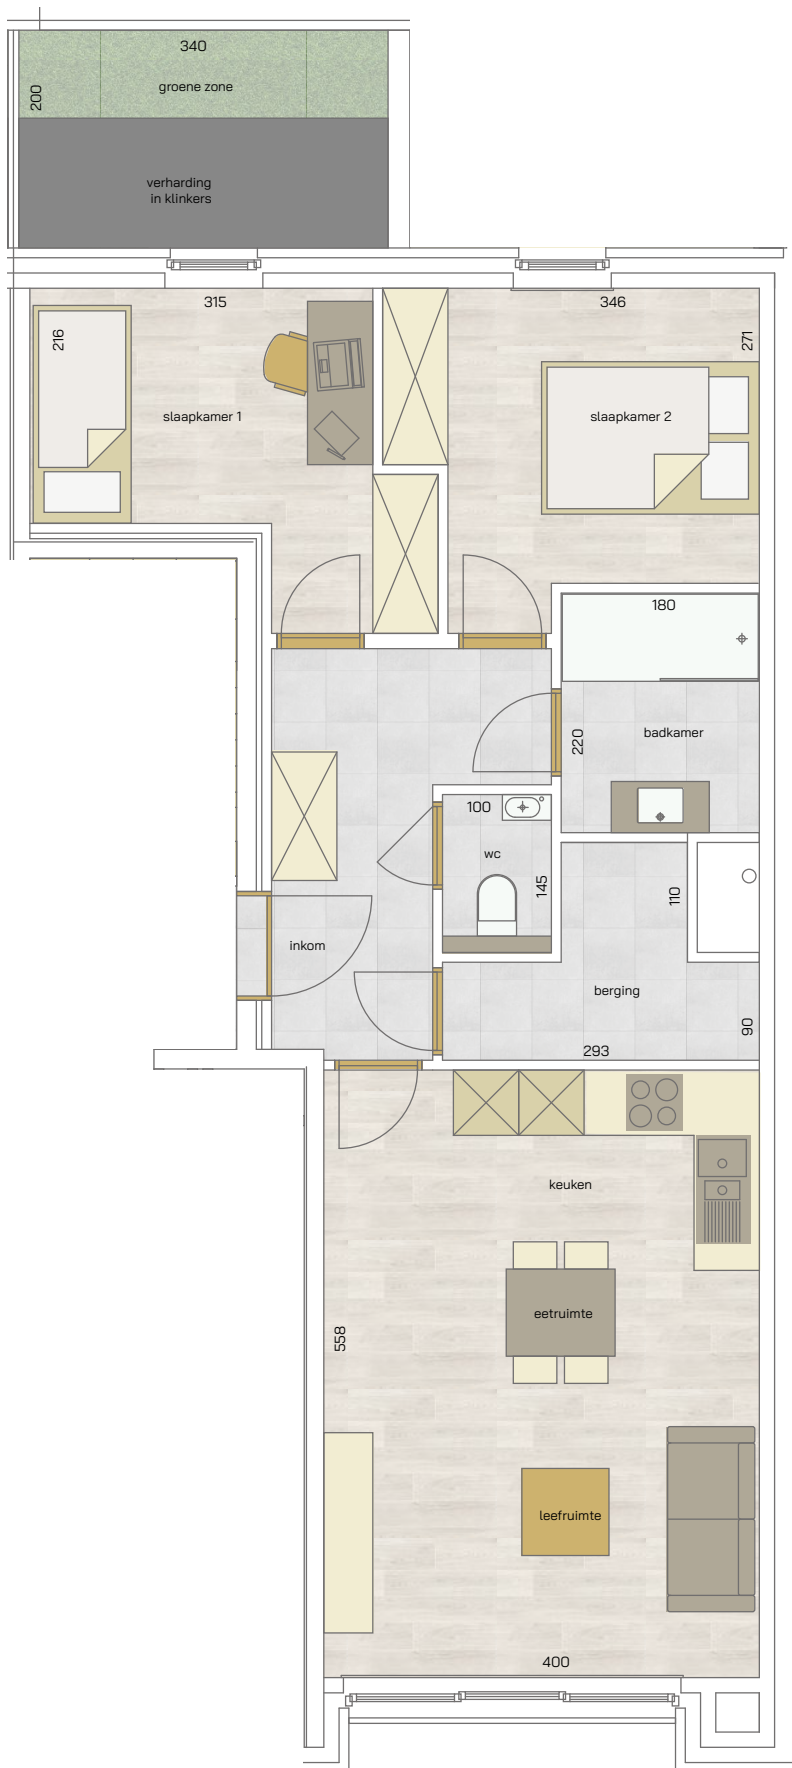

Duinenweg



Koninginnelaan



2 | 71,24 m² | 6,78 m² | 

SLAAPKAMERS | OPPERVLAKTE | OPP. TERRAS

ruime woonkamer • volledig ingerichte keuken • badkamer met douche, enkel lavabomeubel • berging • terras

* Alle afmetingen en planindelingen kunnen verschillen t.o.v. het uitvoeringsdossier. De meubels, toestellen en sfeerbeelden zijn ter illustratie. De vermelde oppervlaktes zijn bruto.