
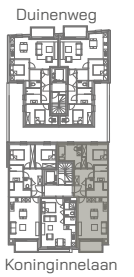


appartement
verdieping 1 -2-3

117/0101

117/0201

117/0301

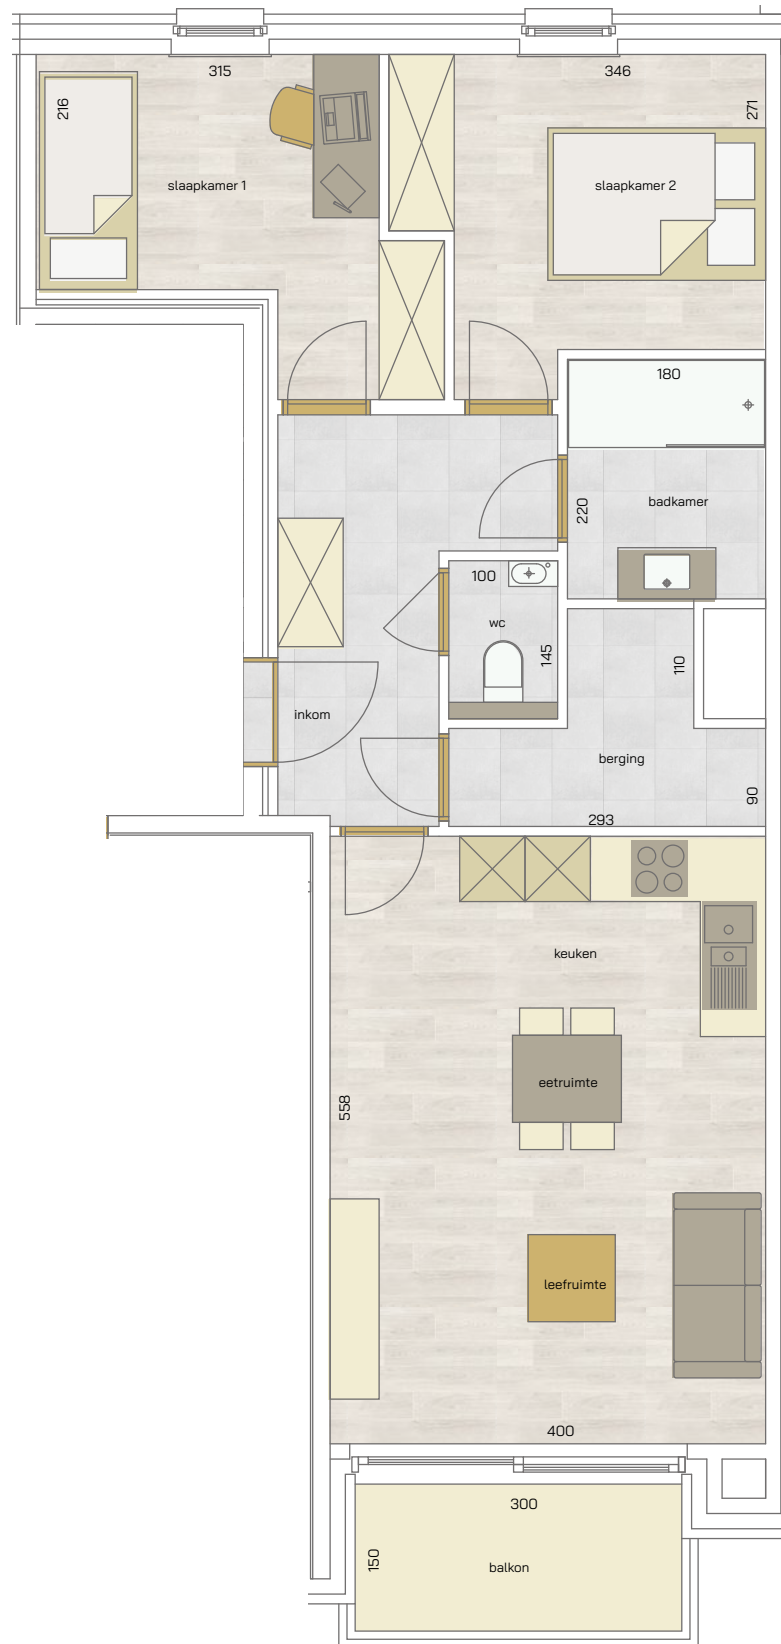

2 | 71,24 m² | 4,71 m² | 

SLAAPKAMERS | OPPERVLAKTE | OPP. TERRAS

ruime woonkamer • volledig ingerichte keuken • badkamer met douche, enkel lavabomeubel • berging • terras

* Alle afmetingen en planindelingen kunnen verschillen t.o.v. het uitvoeringsdossier. De meubels, toestellen en sfeerbeelden zijn ter illustratie. De vermelde oppervlaktes zijn bruto.

RESIDENTIE
Elba