


res. Antigua

verdieping 1 t.e.m. 5
appartement

1.5 / 2.5 / 3.5 / 4.5 / 5.5

- 2 slaapkamers
- ruime woonkamer
- volledig ingerichte keuken
- badkamer met douche en enkel lavabomeubel
- apart toilet met handwasje
- berging
- opp. appartement: 81,45 m²(*)
- opp. terras vooraan: 7,04 m²

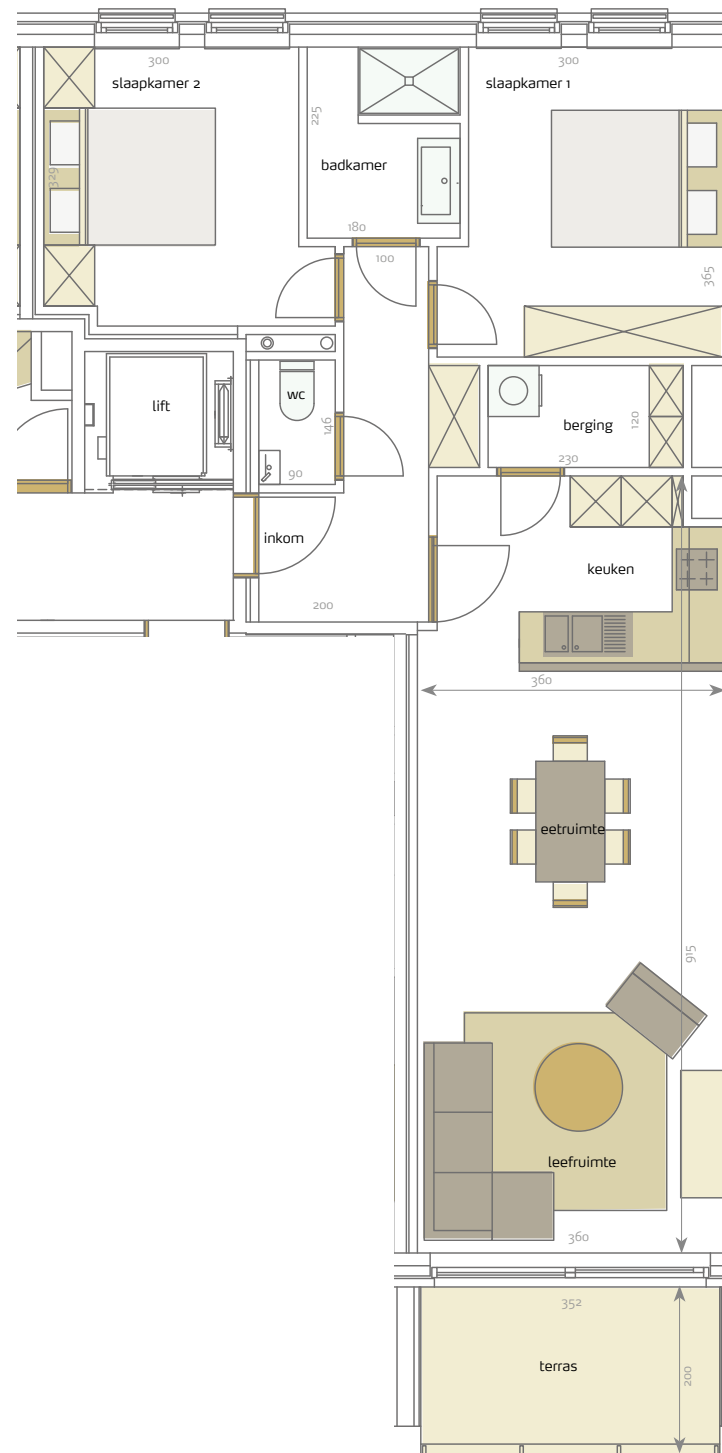

Alle afmetingen en planindelingen kunnen verschillen t.o.v. het uitvoeringsdossier. De meubels, toestellen en sfeerbeelden zijn ter illustratie en niet inbegrepen.
(*) vermelde oppervlakte is bruto