

res. Antigua



verdieping 1 t.e.m. 5
appartement

24/0101 - 24/0201

24/0301 - 24/0401

24/0501

- 2 slaapkamers
- ruime woonkamer
- volledig ingerichte keuken
- badkamer met douche en enkel lavabomeubel
- apart toilet met handwasje
- berging
- opp. appartement: 72,83 m² (*)
- opp. terras vooraan: 9,95 m²

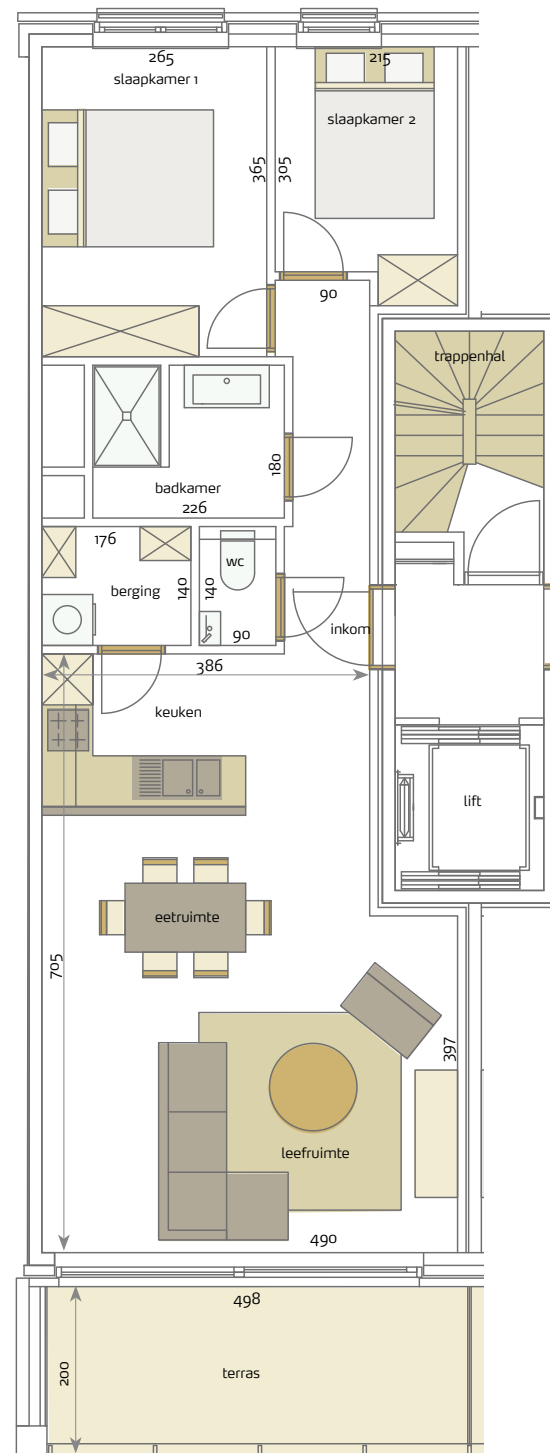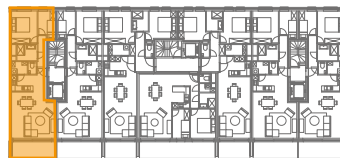

Alle afmetingen en planindelingen kunnen verschillen t.o.v. het uitvoeringsdossier. De meubels, toestellen en sfeerbeelden zijn ter illustratie en niet inbegrepen.
(*) vermelde oppervlakte is bruto