
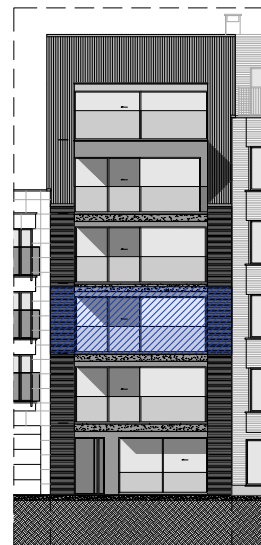


APPARTEMENT - TWEEDE VERDIEPING - 02.01

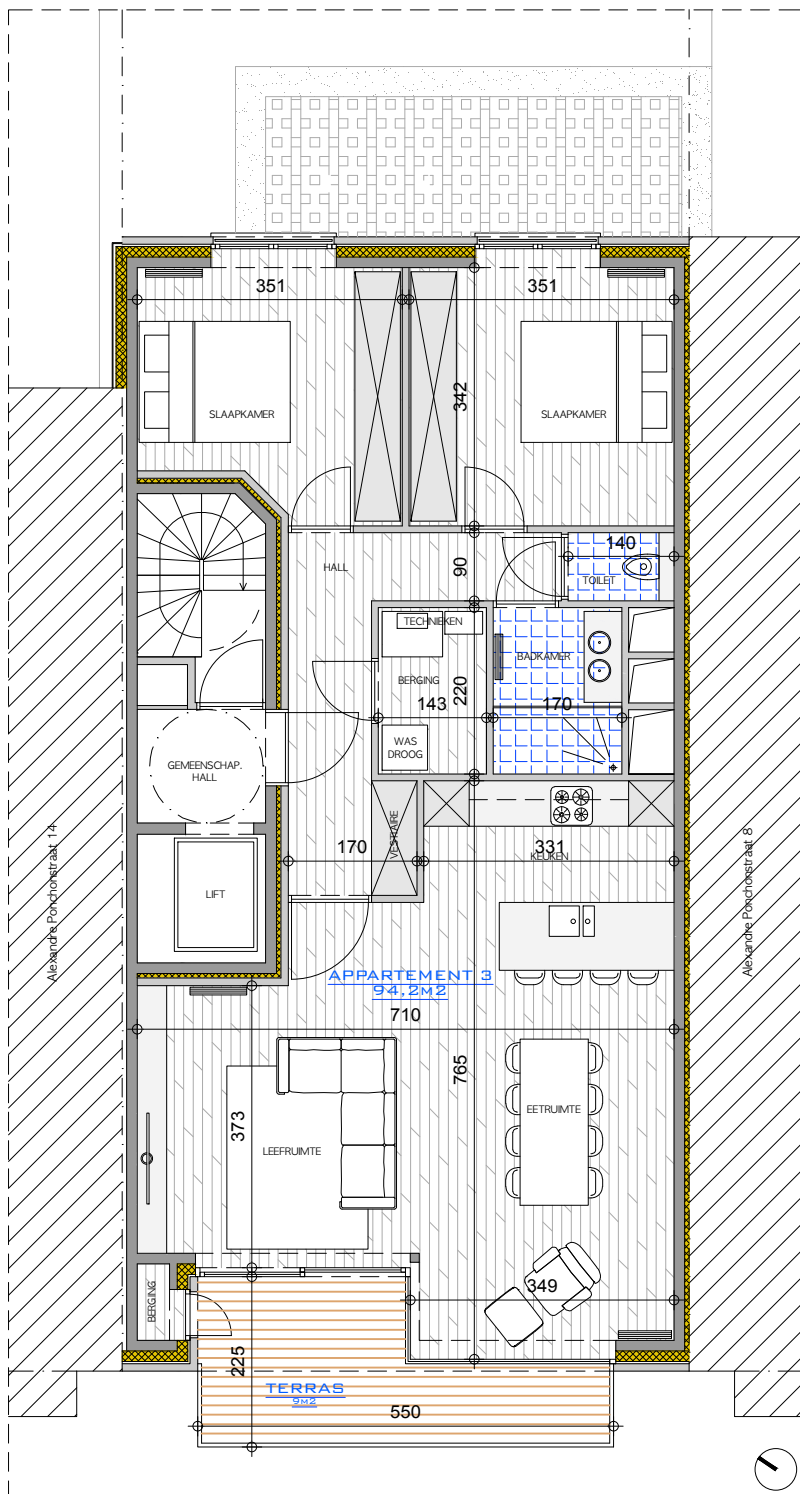

- 2 SLAAPKAMERS
- RUIM TERRAS
- RUIME WOONKAMER
- INGERICHTE KEUKEN
- BERGING
- VESTIAIRE
- BADKAMER MET DOUCHE EN LAVABOMEUBEL
- AFZONDERLIJK TOILET MET HANDWAS
- OPPERVLAKTE APPARTEMENT = 94,2M²*
- OPPERVLAKTE TERRAS = 9M²

ALLE AFMETINGEN EN PLANINDELINGEN KUNNEN VERSCHILLEN TEGENOVER HET UITVOERINGSBOEDBIJER.
DIT IN FUNCTIE VAN STUDIE TECHNIEKEN, ENERGIEERSTATISCHER EN STABILITEIT.
DE MEUBELS, TOESTELLEN EN KEUKENINDELINGEN ZIJN TER ILLUSTRATIE.
*VERMELDE OPPERVLAKTES ZIJN BRUTO.

RESIDENTIE - JEANNE
ALEXANDRE PONCHONSTRAAT 12 - B430 MIDDELKERKE



BUREAU HUYSSSE
architectuur

0M 2M 4M