


schaal 1/100

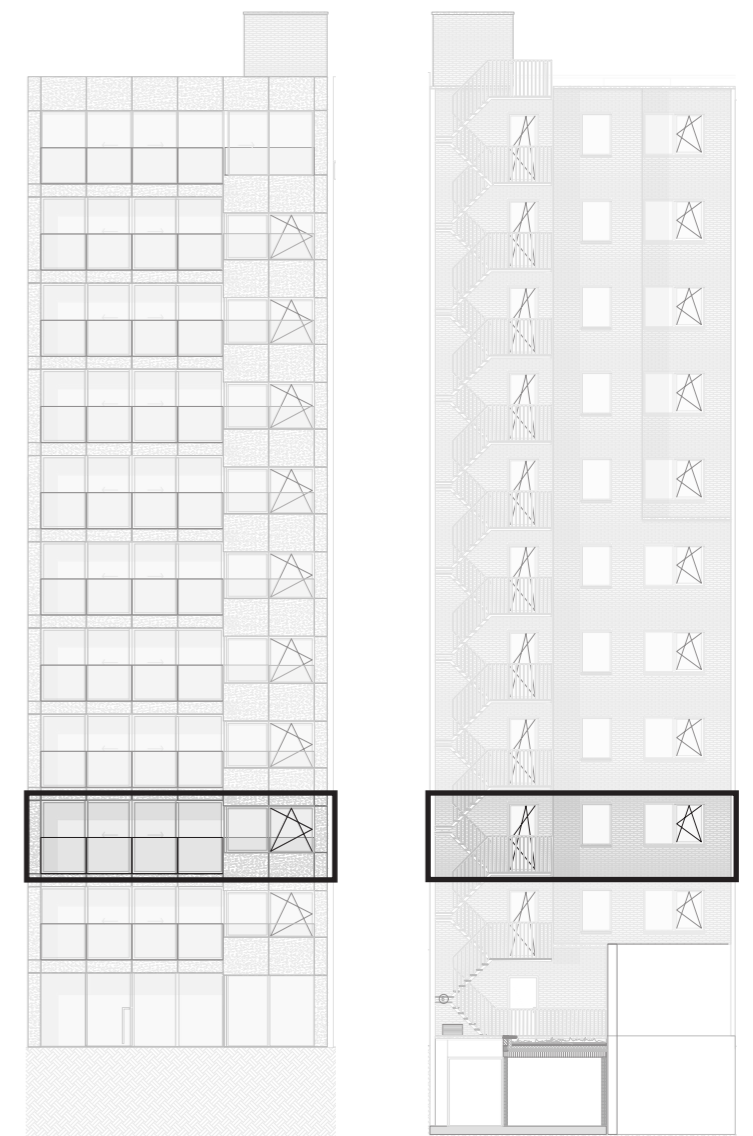

Noordwest gevel  
1/250

Zuidoost gevel  
1/250

# Appartement A2.01

verdieping	2
appartement (BVO)	136.9 m <sup>2</sup>
terras	17.22 m <sup>2</sup>
wintertuin	6.02 m <sup>2</sup>

Er kunnen geen rechten ontleend worden aan de tekening. Wijzigingen tijdens uitvoering zijn mogelijk. Alle maten op de tekening aangegeven zijn ruwbouwmaten. Alle maten, vaste en losse inrichting op de tekening zijn indicatief.