



RESIDENTIE '...'

HONORE BORGERSTRAAT 72, OOSTENDE

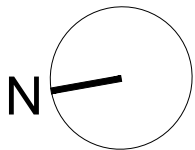

SCHAAL 1:50
0 0,5 1 1,5 2 2,5 m

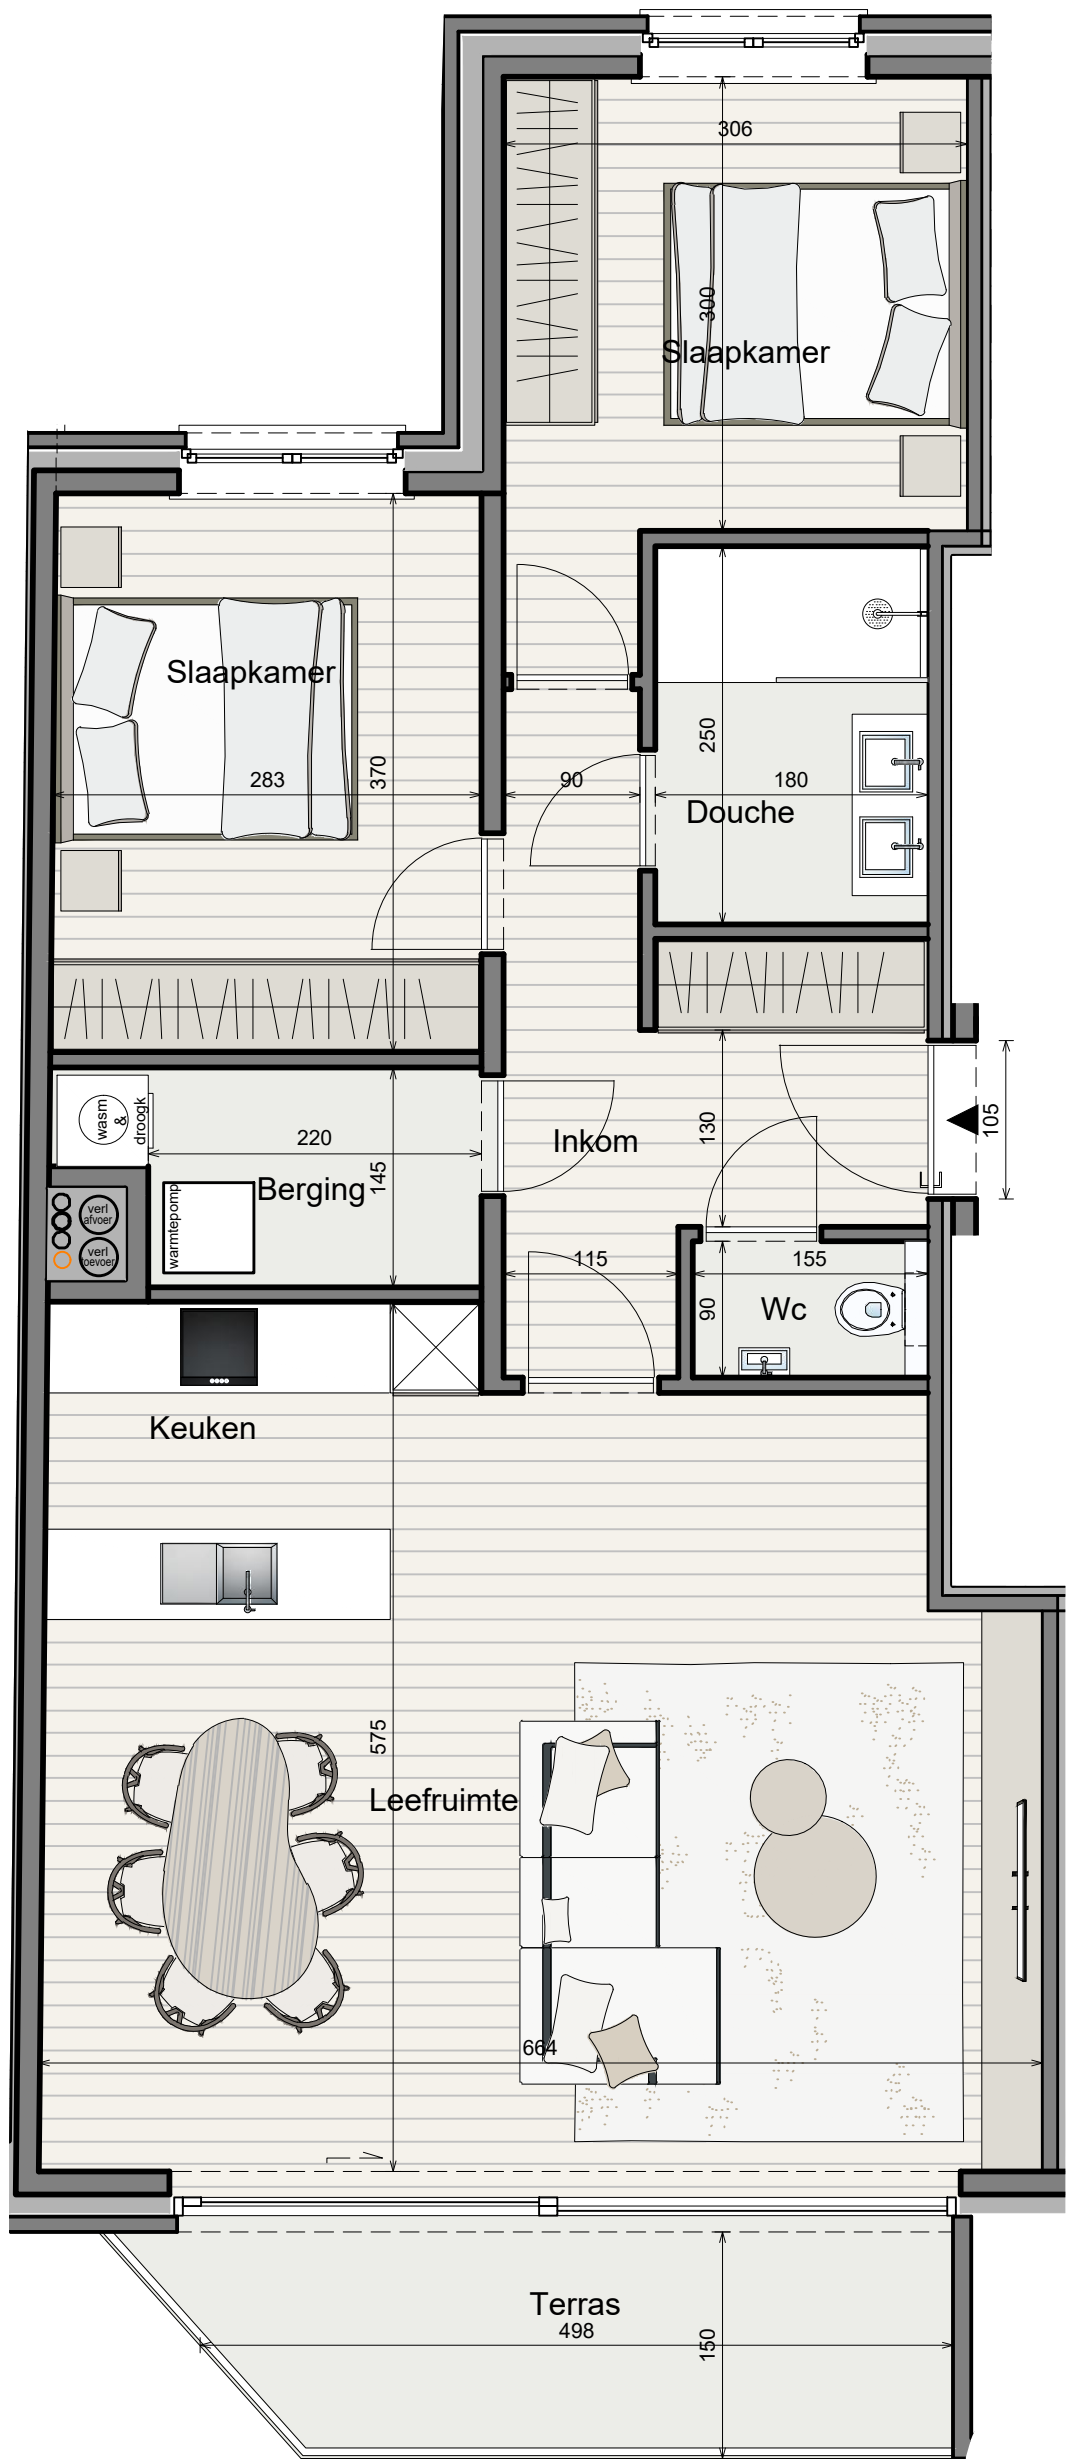

GROEP DEBAILLIE
BUILDING ON EXPERIENCE SINCE 1955

OOSTENDELAAN 509
B 8430 MIDDELKERKE
059 - 300 750

www.debaillie.com
info@debaillie.com

1667 RESIDENTIE '...'

HONORE BORGERSTRAAT 72
8400 OOSTENDE

TYPEVERDIEPING
APPARTEMENT 72/OX.01



ARCAS
ARCHITECTURE & URBANISM

Plannen onder voorbehoud van stabiliteits- studie en studie technieken. De ingetekende inrichting is indicatief en maakt geen deel uit van de koop/aanneemsom. Aan deze tekeningen kunnen geen rechten worden ontleend.

DATUM WIJZIGINGEN:

A	27-01-2025	H
B		I
C		J
D		K
E		L
F		M
G		N