



appartement
verdieping 2
306/0201

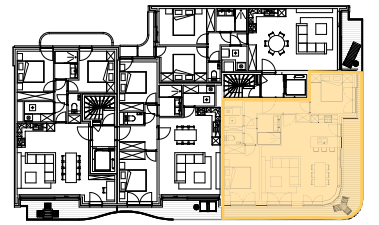

Leopoldlaan

Vlaanderenstraat

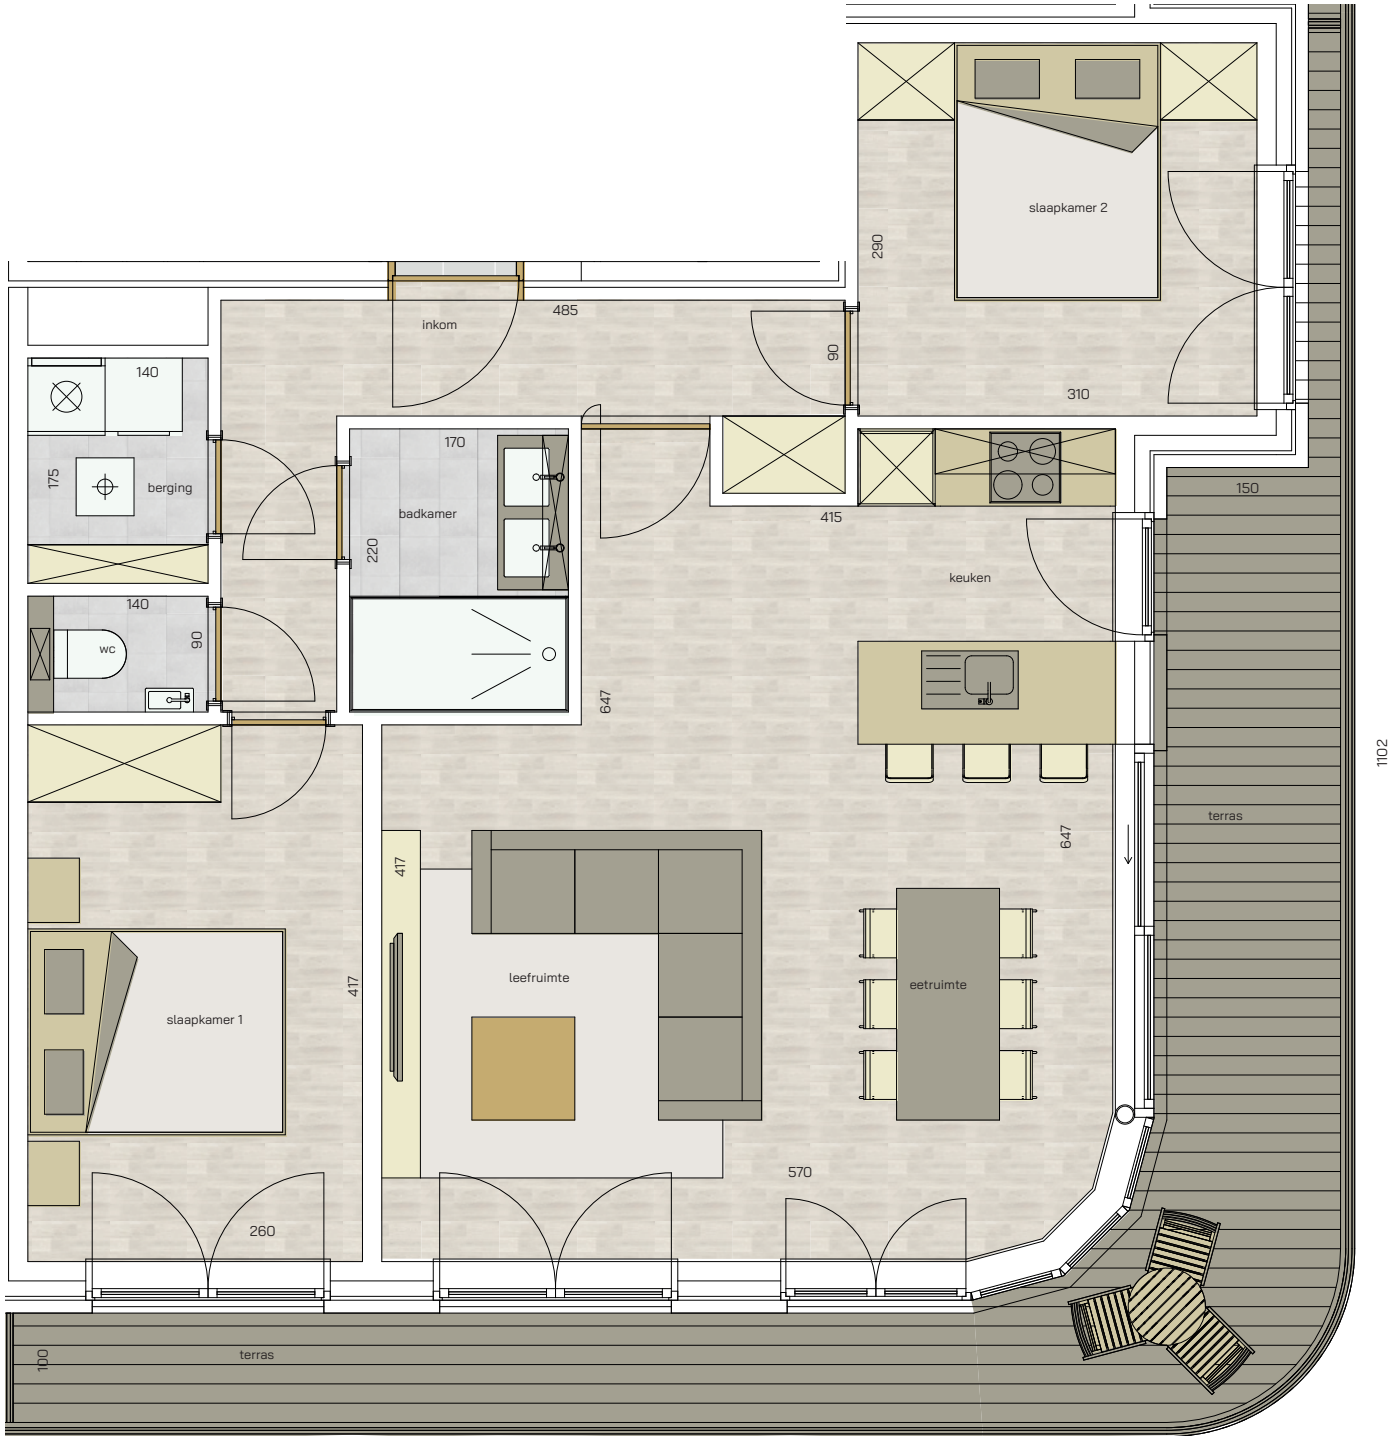

2 | 80,51 m² | 21,81 m²
SLAAPKAMERS | OPPERVLAKTE | OPP. TERRAS



RESIDENTIE
Dunes

* Alle afmetingen en planindelingen kunnen verschillen t.o.v. het uitvoeringsdossier. De meubels, toestellen en sfeerbeelden zijn ter illustratie. De vermelde oppervlaktes zijn bruto.