
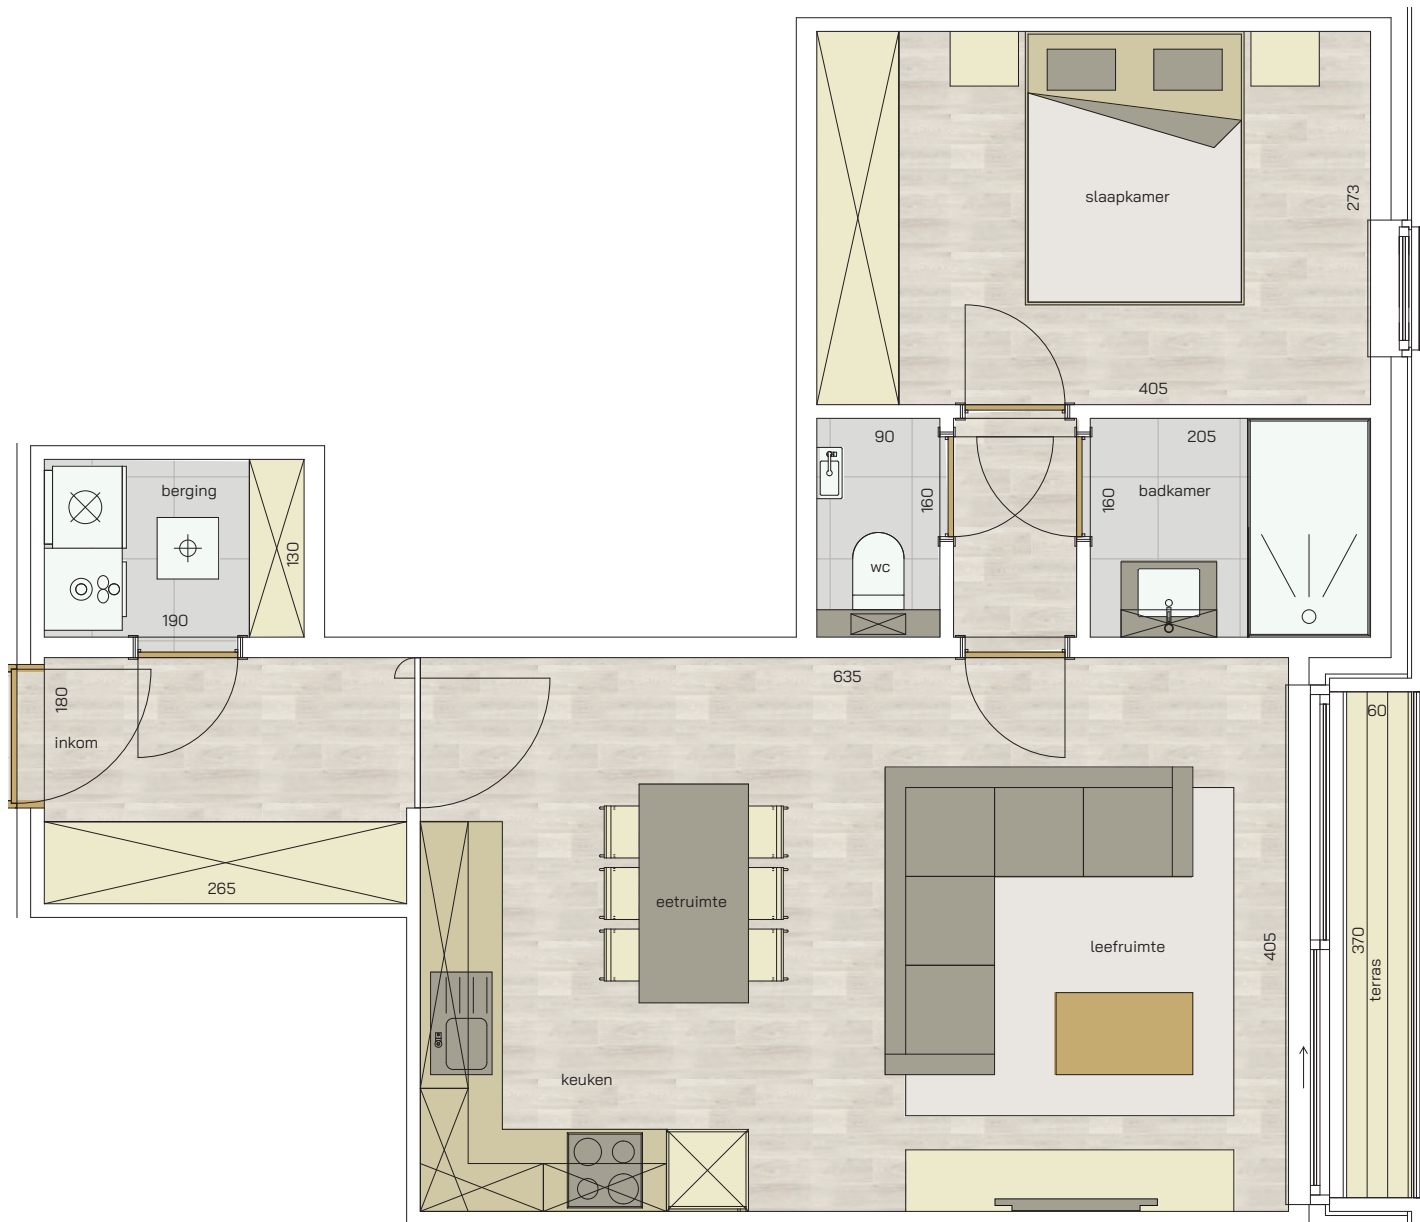


appartement
gelijkvloers
93/0003

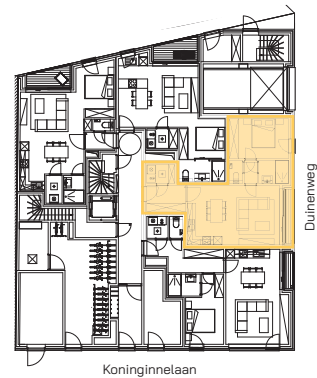

1 | 61,53 m² | 2,22 m² | 

SLAAPKAMER | OPPERVLAKTE | OPP. TERRAS

RESIDENTIE
Skyfall

* Alle afmetingen en planindelingen kunnen verschillen t.o.v. het uitvoeringsdossier. De meubels, toestellen en sfeerbeelden zijn ter illustratie. De vermelde oppervlaktes zijn bruto.