
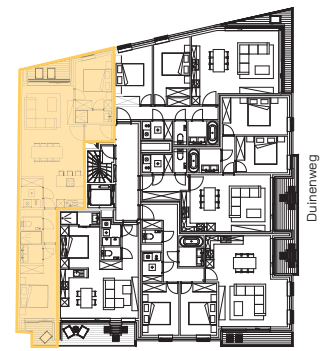


appartement  
verdieping 1  
**93/0101**

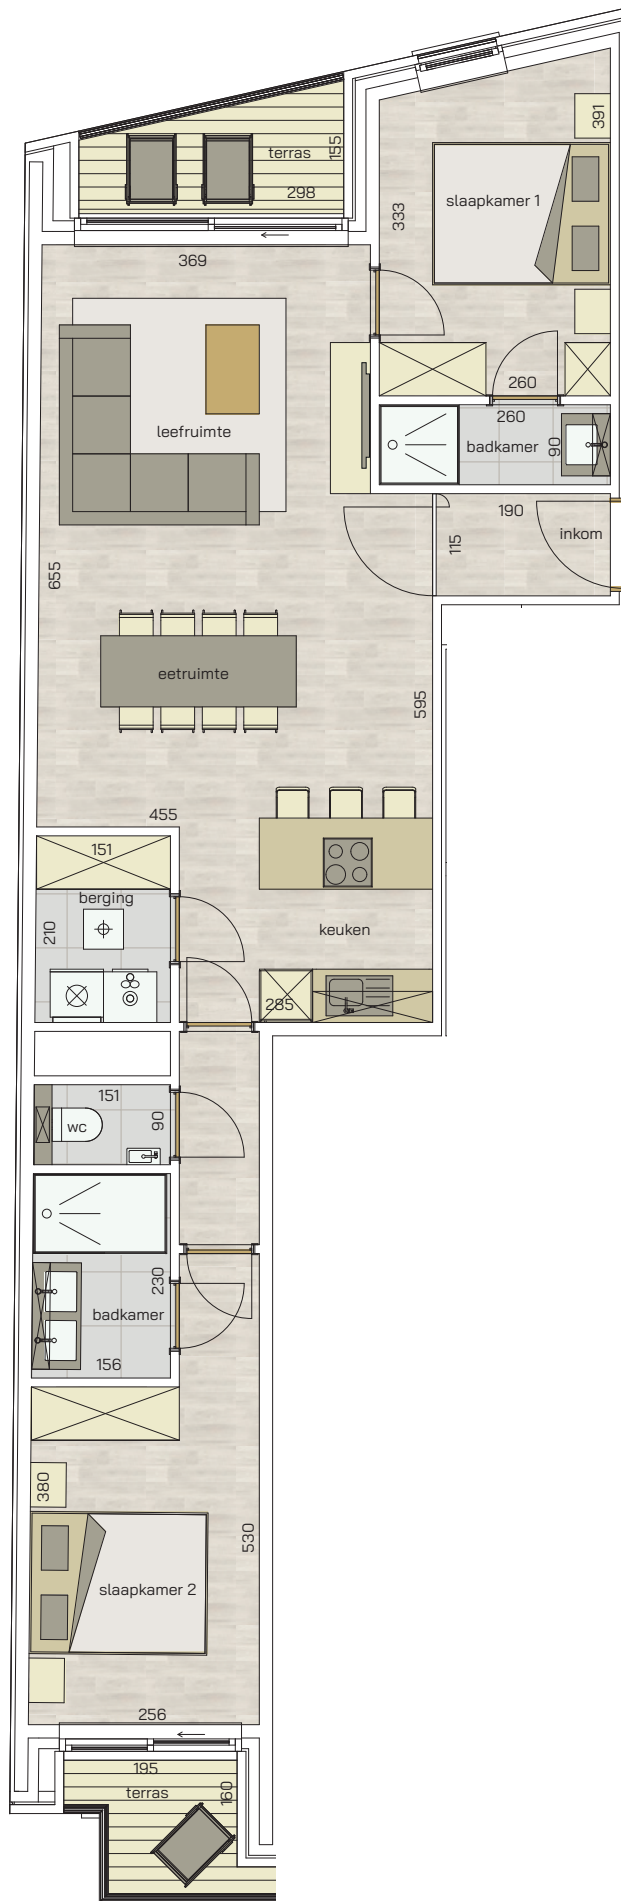

2 | 84,87 m<sup>2</sup> | 6,47 m<sup>2</sup> | 

SLAAPKAMERS | OPPERVLAKTE | OPP. TERRAS

RESIDENTIE  
**Skyfall**

\* Alle afmetingen en planindelingen kunnen verschillen t.o.v. het uitvoeringsdossier. De meubels, toestellen en sfeerbeelden zijn ter illustratie. De vermelde oppervlaktes zijn bruto.