



appartement
verdieping 4
2/0402

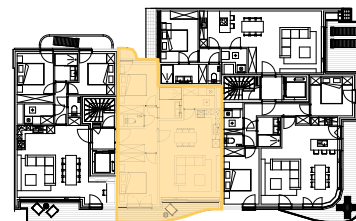

Vlaanderenstraat

Leopoldlaan

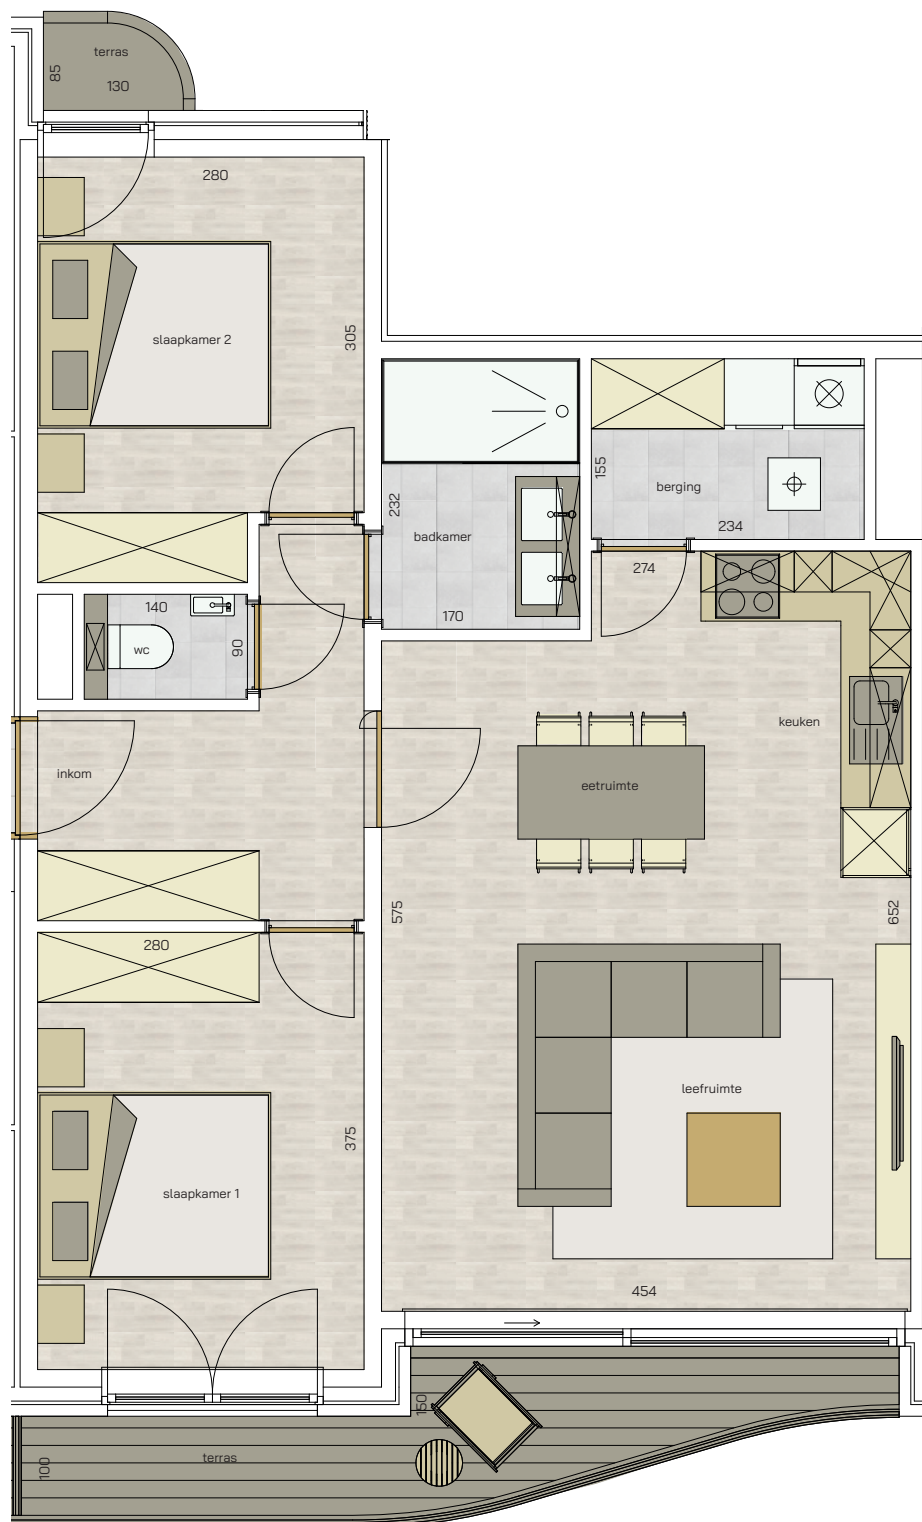

782

2 | 76,25 m² | 9,58 m²
SLAAPKAMERS | OPPERVLAKTE | OPP. TERRAS



RESIDENTIE
Dunes

* Alle afmetingen en planindelingen kunnen verschillen t.o.v. het uitvoeringsdossier. De meubels, toestellen en sfeerbeelden zijn ter illustratie. De vermelde oppervlaktes zijn bruto.