
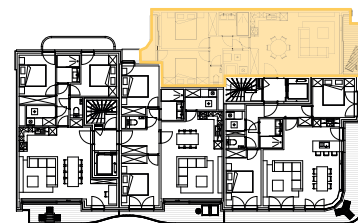


appartement
verdieping 2
306/0202

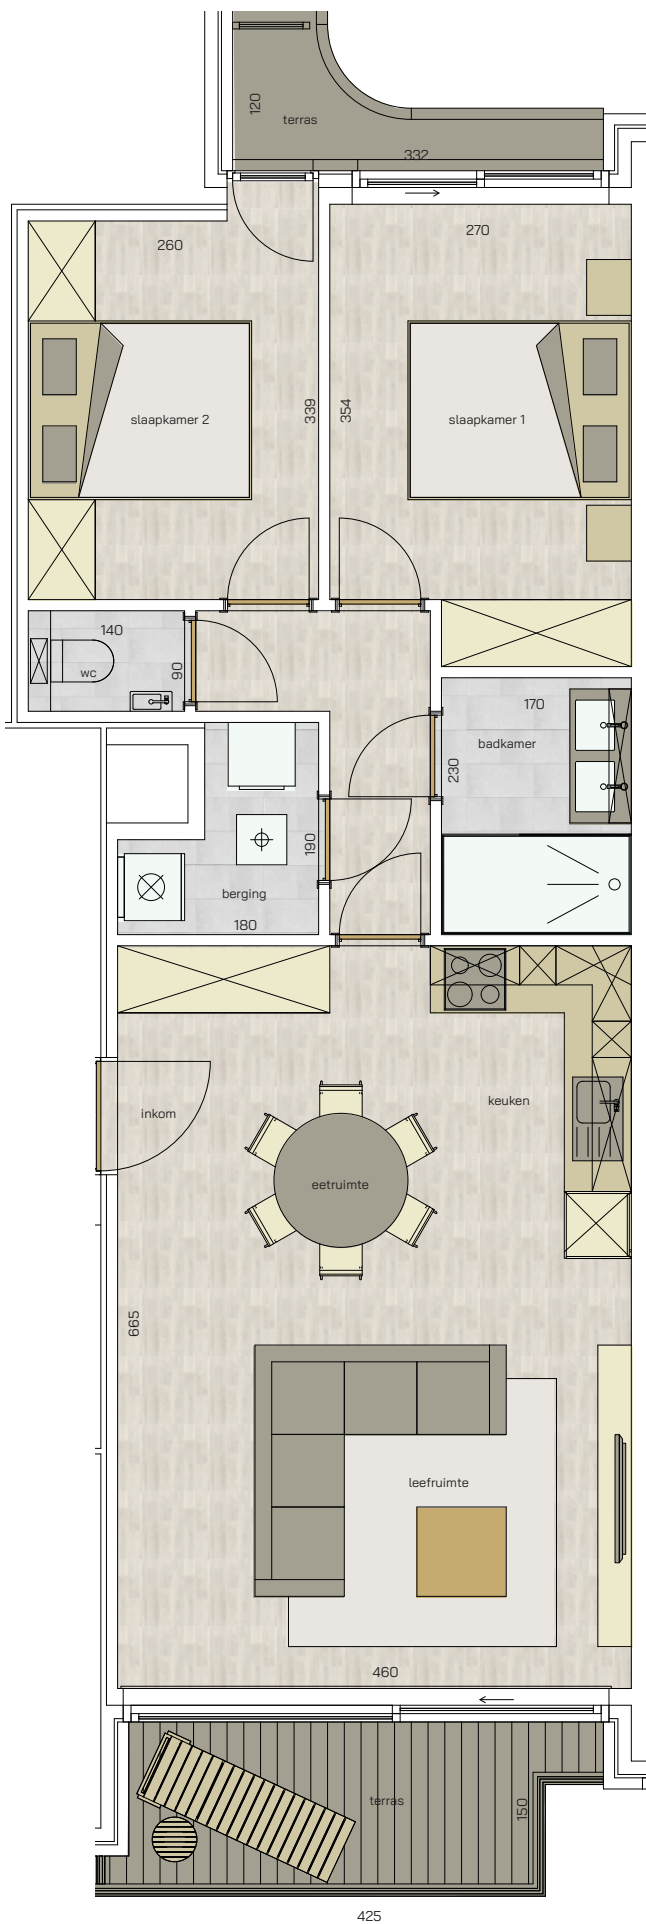

Vlaanderenstraat

Leopoldlaan

2
SLAAPKAMERS

74,65 m²
OPPERVLAKTE

8,30 m²
OPP. TERRAS



* Alle afmetingen en planindelingen kunnen verschillen t.o.v. het uitvoeringsdossier. De meubels, toestellen en sfeerbeelden zijn ter illustratie. De vermelde oppervlaktes zijn bruto.

RESIDENTIE
Dunes