



appartement  
verdieping 5  
306/0501

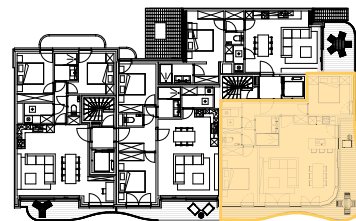

Leopoldlaan

Vlaanderenstraat

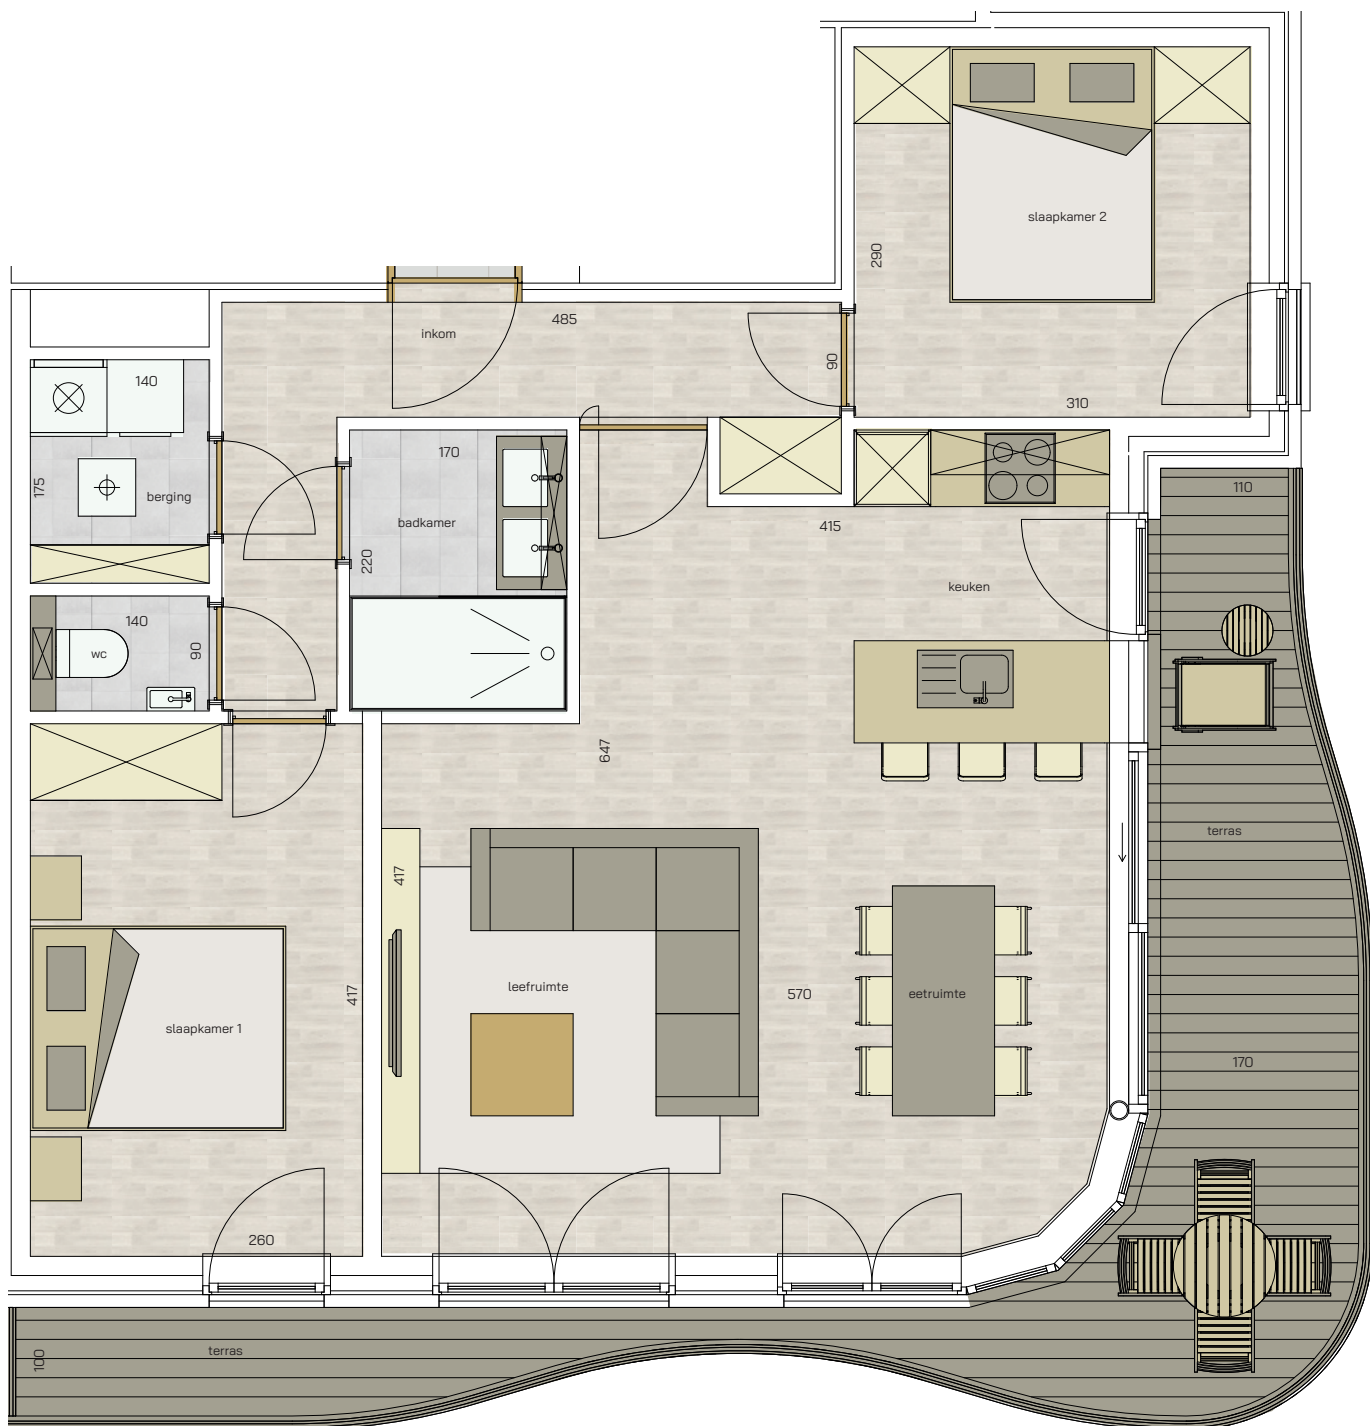

1095

2 | 80,51 m<sup>2</sup> | 18,57 m<sup>2</sup> | 

SLAAPKAMERS | OPPERVLAKTE | OPP. TERRAS

\* Alle afmetingen en planindelingen kunnen verschillen t.o.v. het uitvoeringsdossier. De meubels, toestellen en sfeerbeelden zijn ter illustratie. De vermelde oppervlaktes zijn bruto.

RESIDENTIE  
**Dunes**