
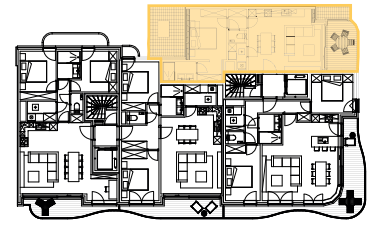


appartement
verdieping 5
306/0502

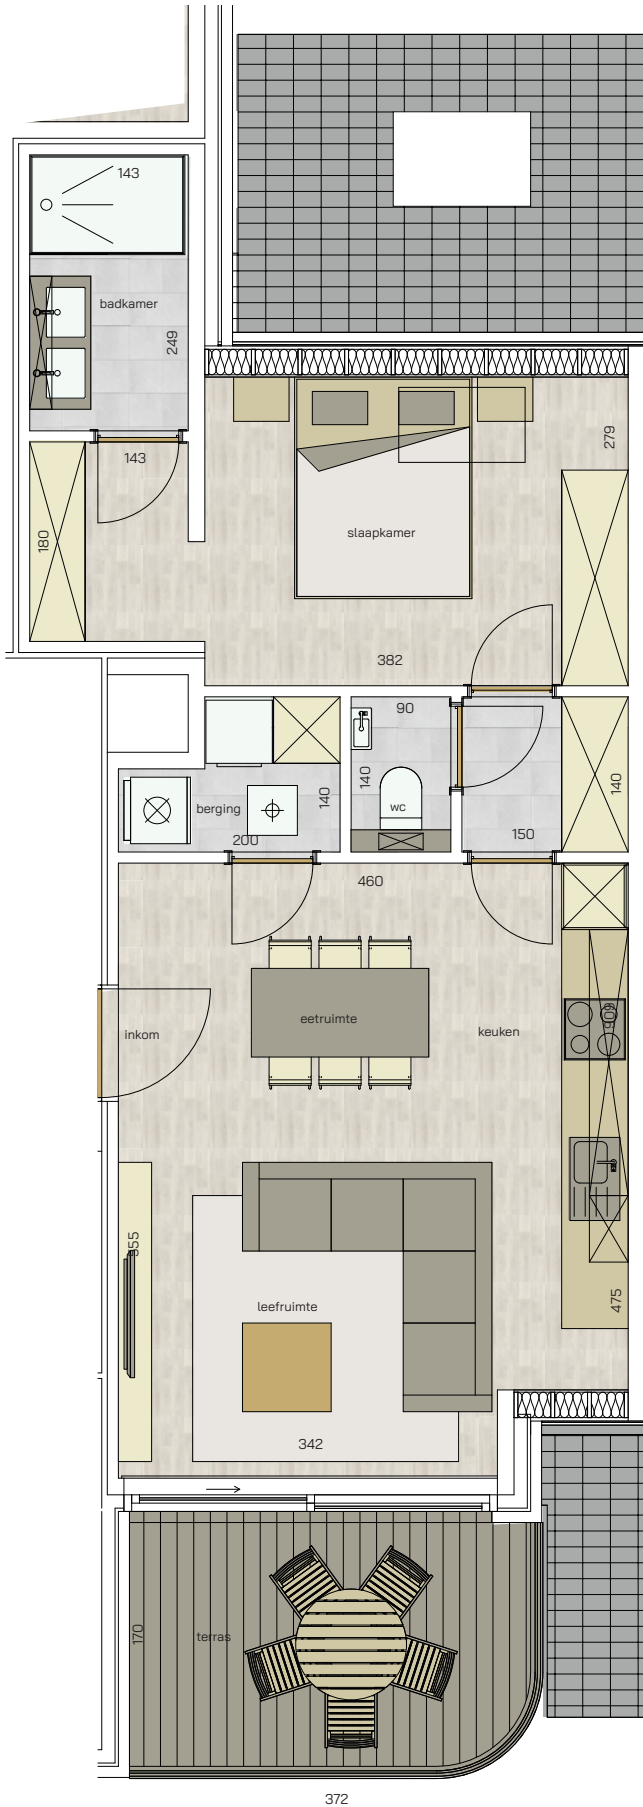

Vlaanderenstraat

Leopoldlaan

1 | 58,50 m² | 8,64 m²
SLAAPKAMER | OPPERVLAKTE | OPP. TERRAS



RESIDENTIE
Dunes

* Alle afmetingen en planindelingen kunnen verschillen t.o.v. het uitvoeringsdossier. De meubels, toestellen en sfeerbeelden zijn ter illustratie. De vermelde oppervlaktes zijn bruto.