



appartement  
verdieping 1  
**2/0101**

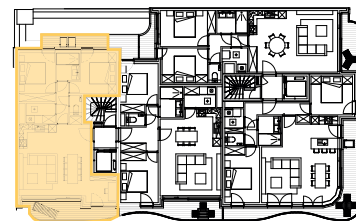

Leopoldlaan

Vlaanderenstraat

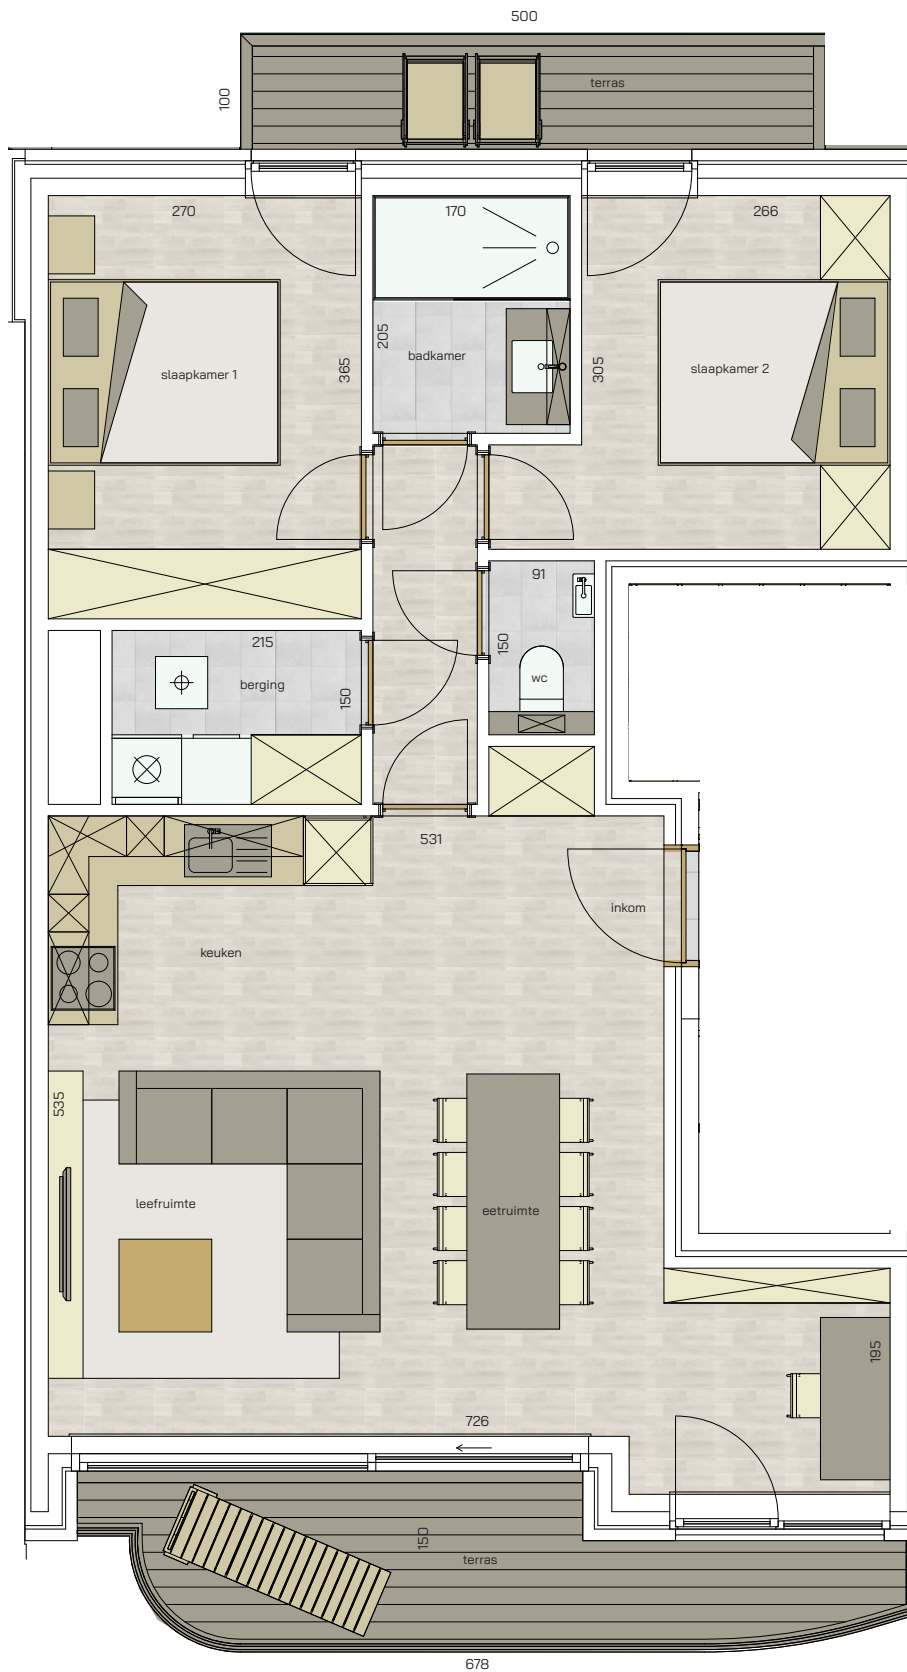

2  
SLAAPKAMERS

78,02 m<sup>2</sup>  
OPPERVLAKTE

13,53 m<sup>2</sup>  
OPP. TERRAS



\* Alle afmetingen en planindelingen kunnen verschillen t.o.v. het uitvoeringsdossier. De meubels, toestellen en sfeerbeelden zijn ter illustratie. De vermelde oppervlaktes zijn bruto.