



appartement  
verdieping 2  
**2/0202**

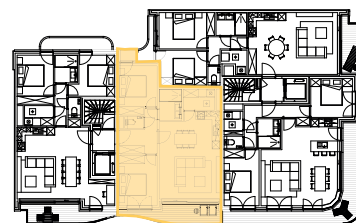

Vlaanderenstraat

Leopoldlaan

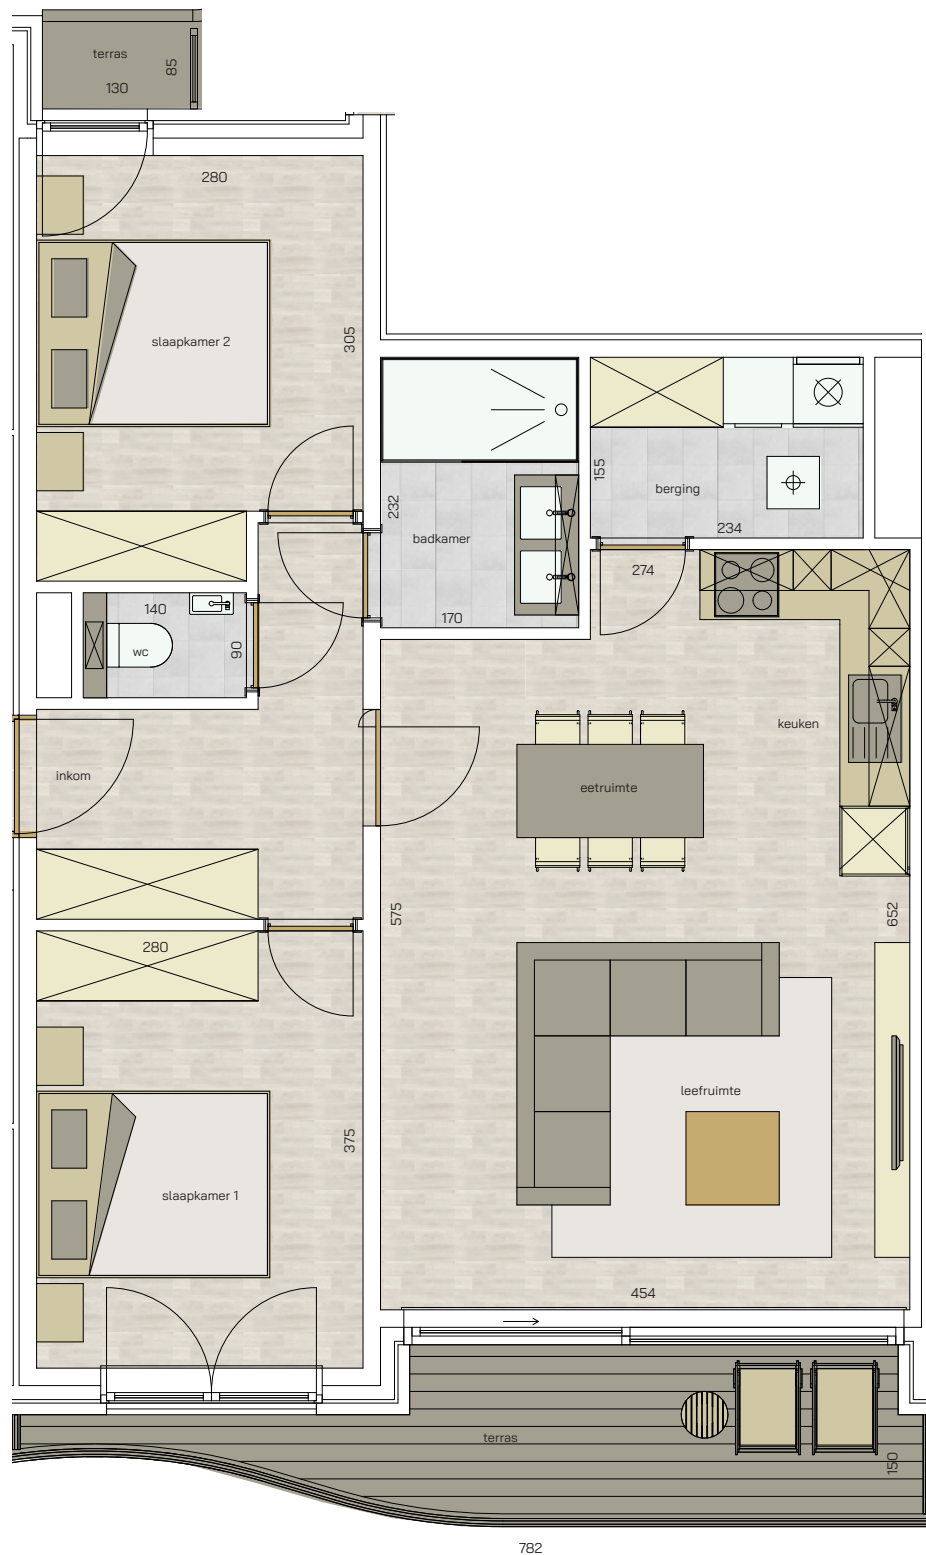

2 | 76,25 m<sup>2</sup> | 9,58 m<sup>2</sup> | 

SLAAPKAMERS | OPPERVLAKTE | OPP. TERRAS

\* Alle afmetingen en planindelingen kunnen verschillen t.o.v. het uitvoeringsdossier. De meubels, toestellen en sfeerbeelden zijn ter illustratie. De vermelde oppervlaktes zijn bruto.