
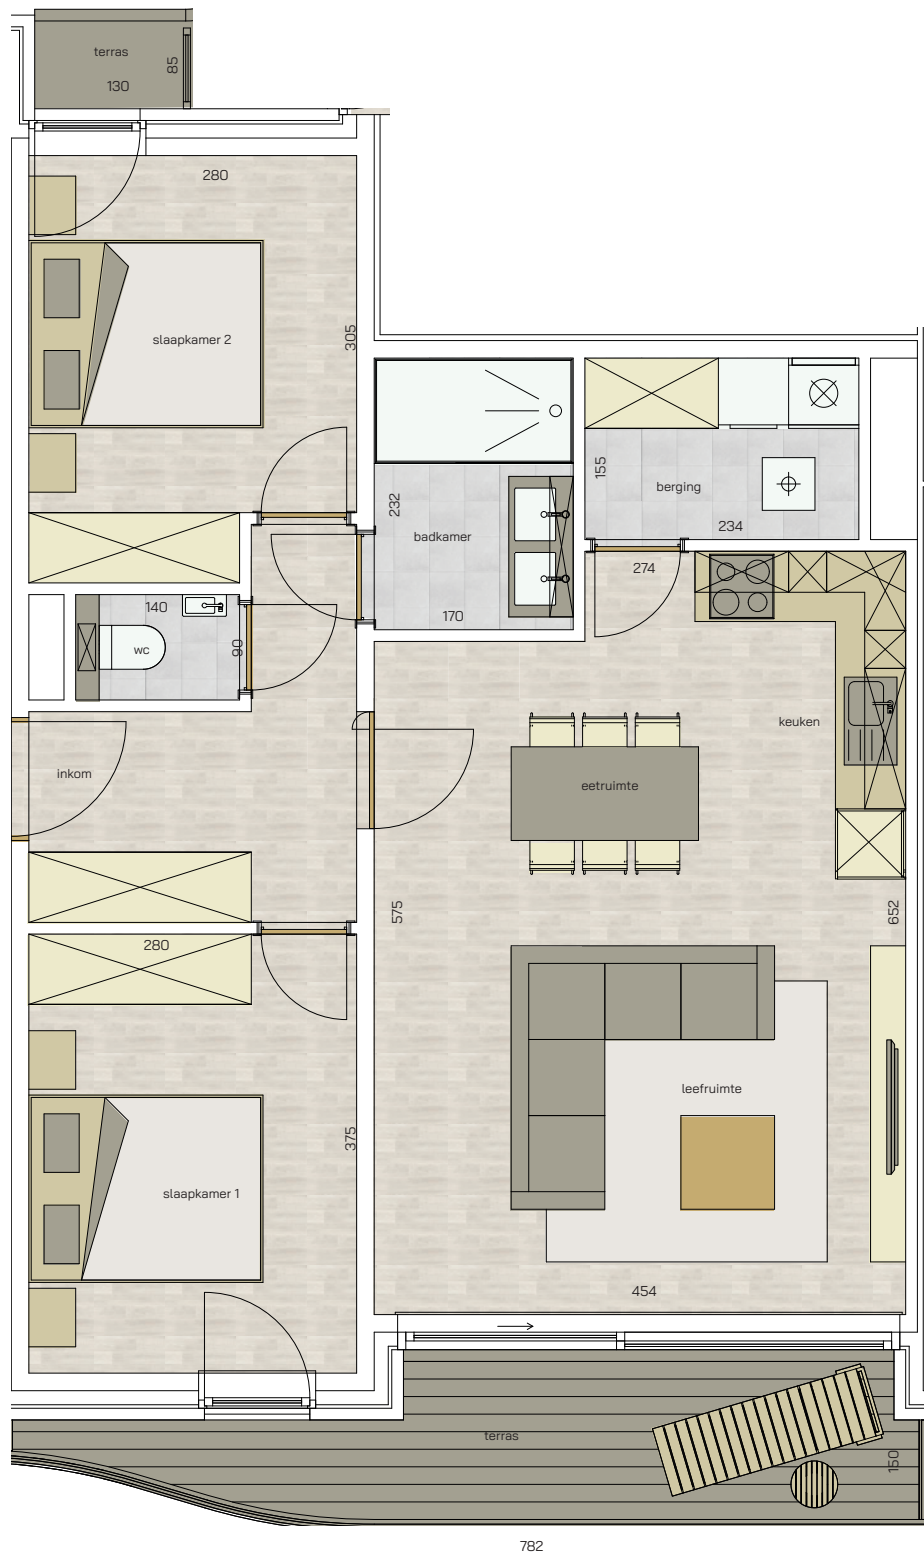


appartement
verdieping 3
2/0302

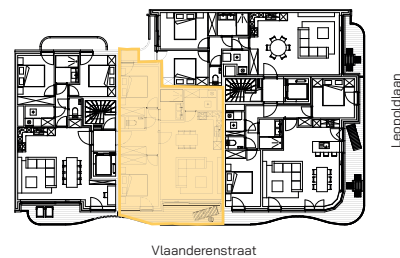

2
SLAAPKAMERS

76,25 m²
OPPERVLAKTE

9,58 m²
OPP. TERRAS



RESIDENTIE
Dunes

* Alle afmetingen en planindelingen kunnen verschillen t.o.v. het uitvoeringsdossier. De meubels, toestellen en sfeerbeelden zijn ter illustratie. De vermelde oppervlaktes zijn bruto.