



appartement
verdieping 5
2/0501

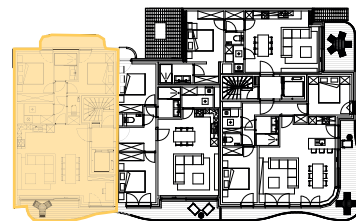

Leopoldlaan

Vlaanderenstraat

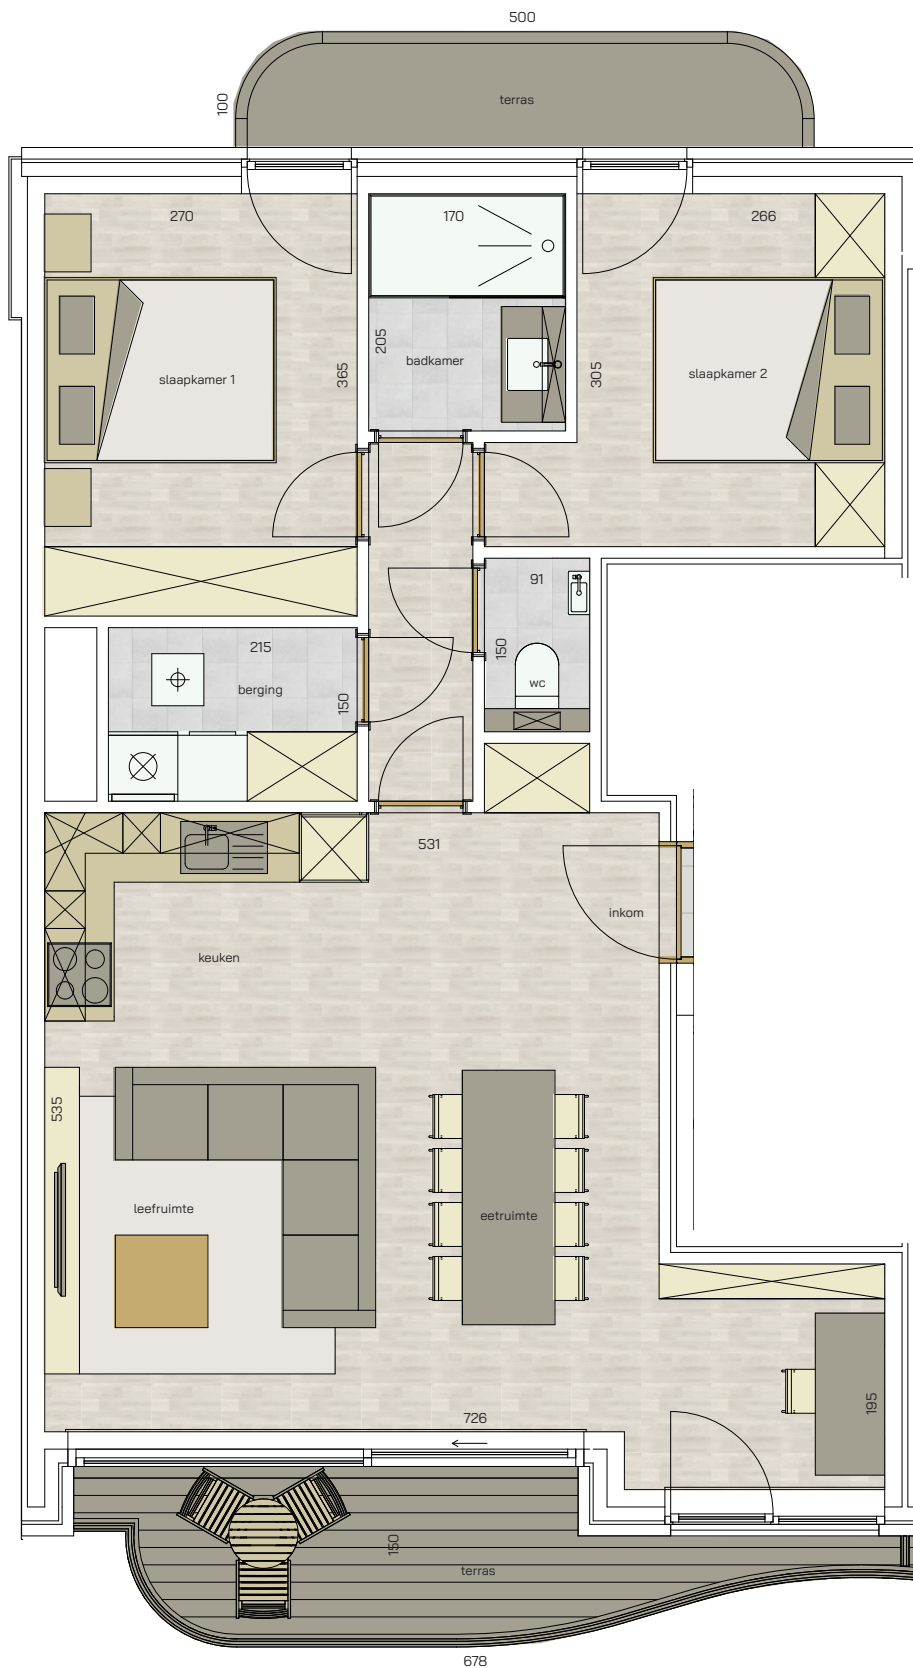

2	78,02 m ²	12,23 m ²	
SLAAPKAMERS	OPPERVLAKTE	OPP. TERRAS	

* Alle afmetingen en planindelingen kunnen verschillen t.o.v. het uitvoeringsdossier. De meubels, toestellen en sfeerbeelden zijn ter illustratie. De vermelde oppervlaktes zijn bruto.