
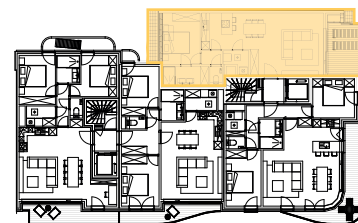


appartement
verdieping 4
306/0402

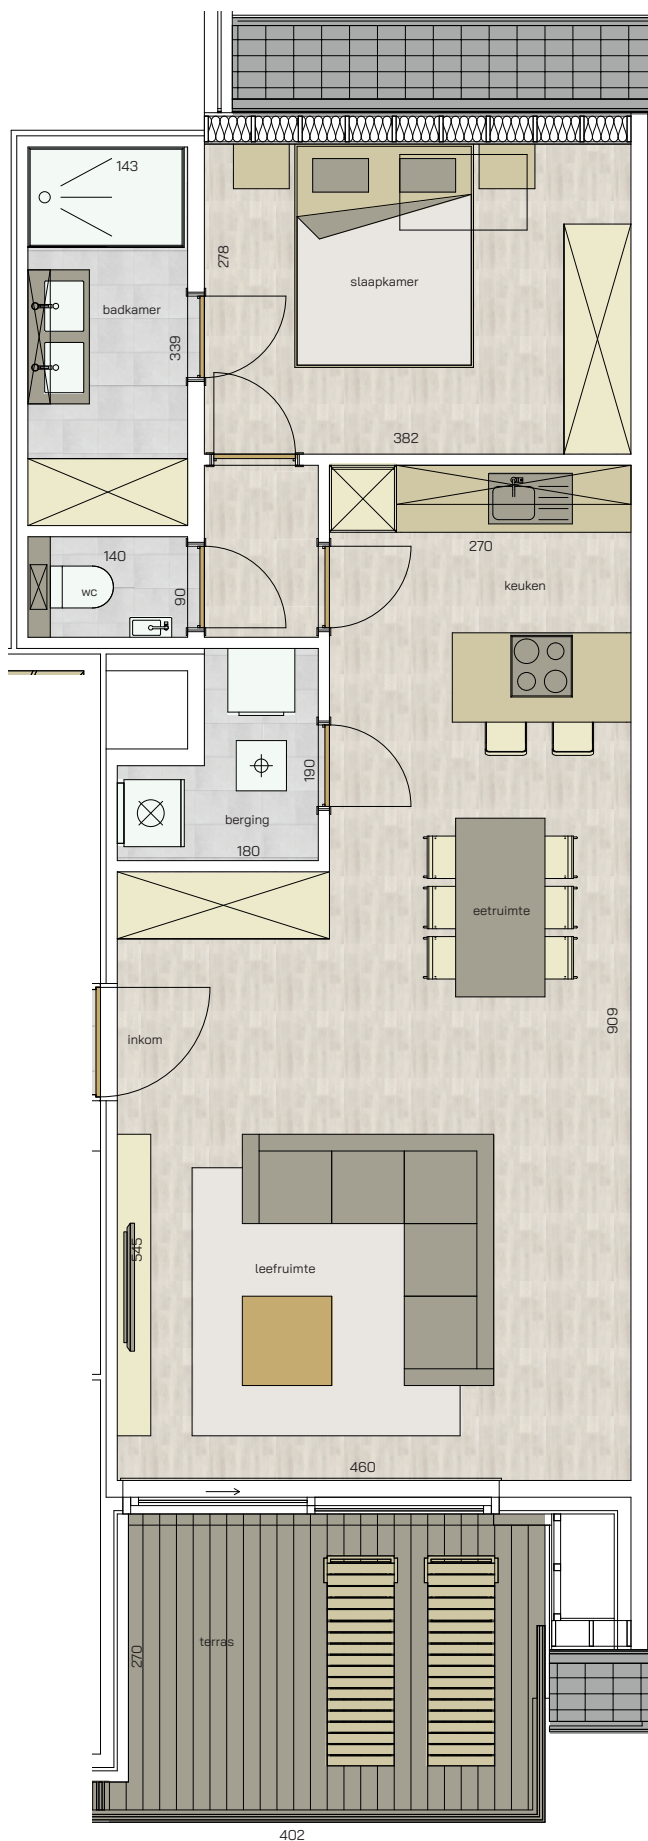

Vlaanderenstraat

Leopoldlaan

1 | 66,86 m² | 10,28 m²
SLAAPKAMER | OPPERVLAKTE | OPP. TERRAS



RESIDENTIE
Dunes

* Alle afmetingen en planindelingen kunnen verschillen t.o.v. het uitvoeringsdossier. De meubels, toestellen en sfeerbeelden zijn ter illustratie. De vermelde oppervlaktes zijn bruto.