



appartement  
verdieping 8  
**306/0801**

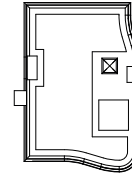

Leopoldlaan

Vlaanderenstraat

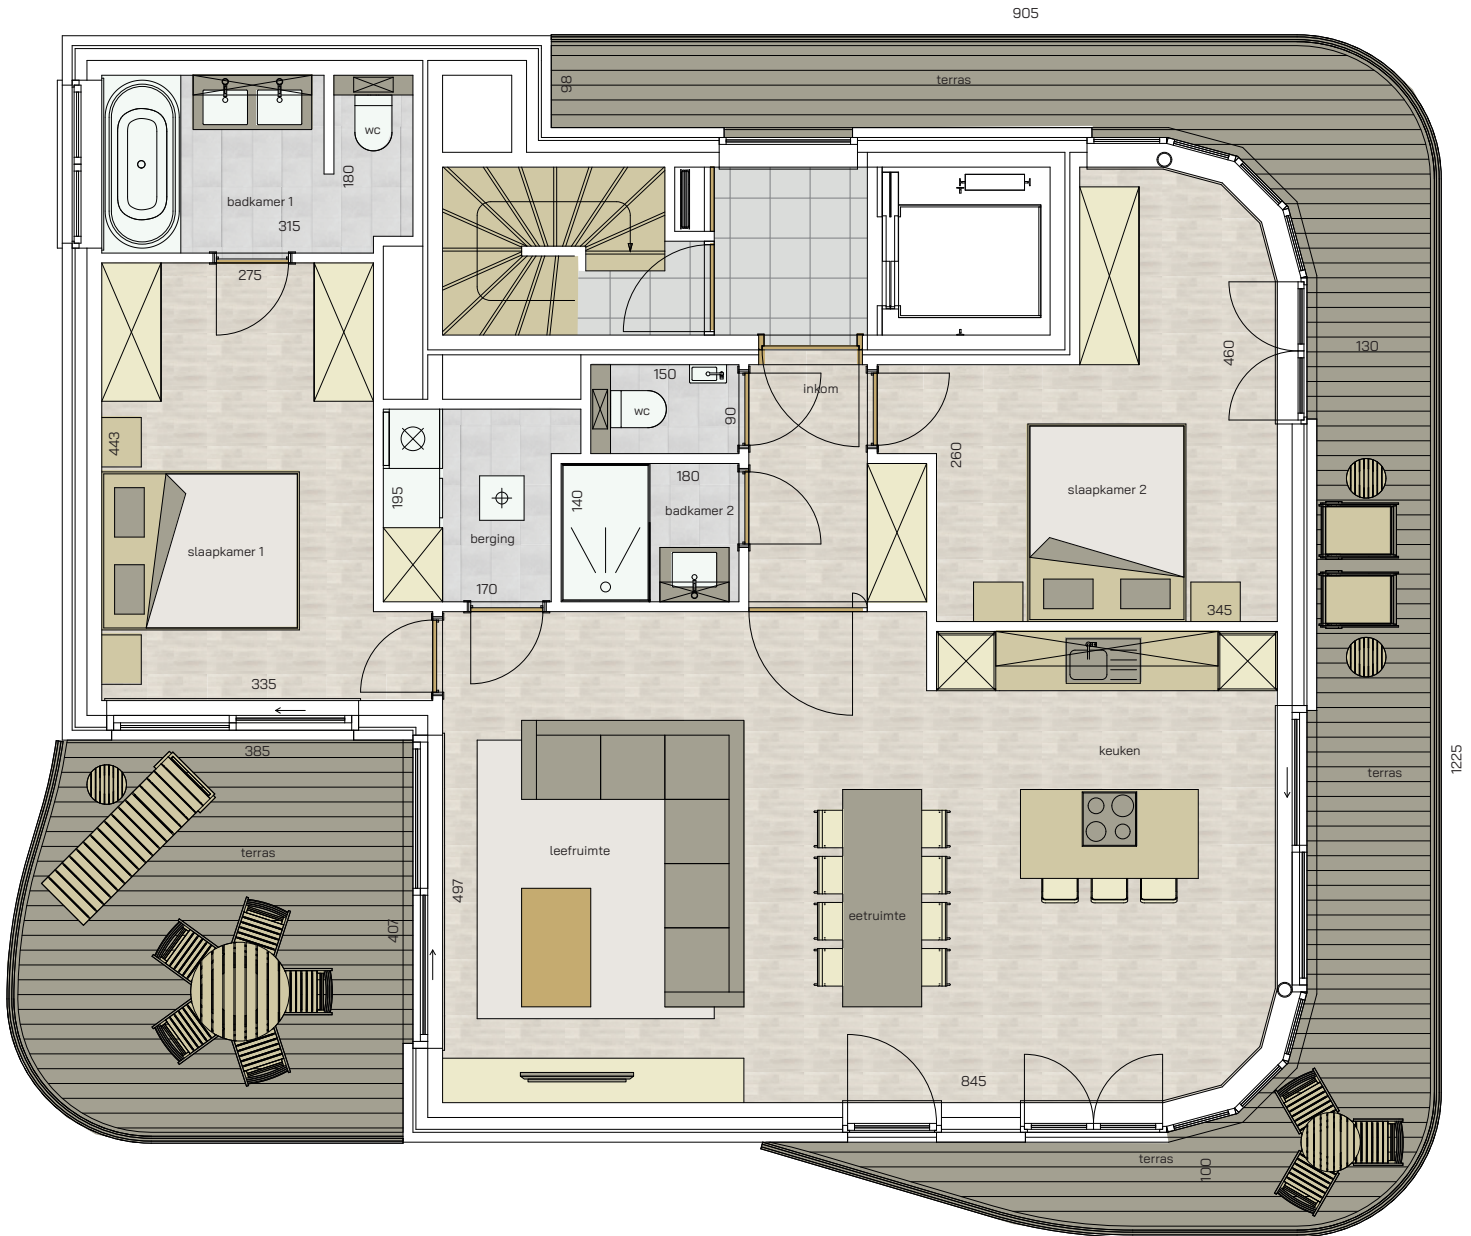

2 | 104,91 m<sup>2</sup> | 43,63 m<sup>2</sup> |

SLAAPKAMERS | OPPERVLAKTE | OPP. TERRAS



RESIDENTIE  
**Dunes**

\* Alle afmetingen en planindelingen kunnen verschillen t.o.v. het uitvoeringsdossier. De meubels, toestellen en sfeerbeelden zijn ter illustratie. De vermelde oppervlaktes zijn bruto.