


appartement

Verdieping 2 -> 8

108/0201 t.e.m. 108/0801

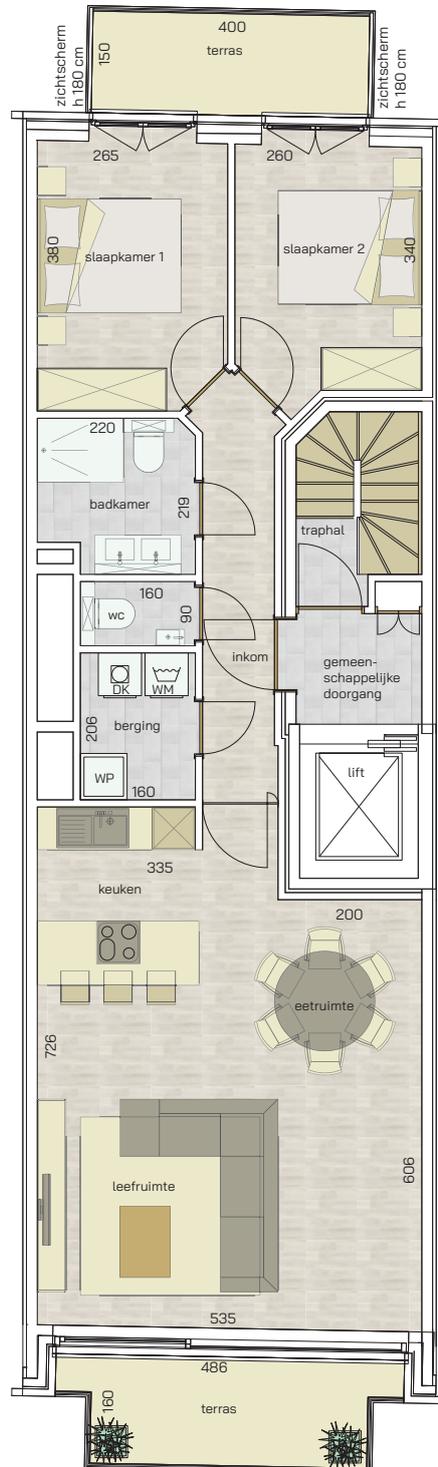

2
SLAAPKAMERS

84,90 m²
OPPERVLAKTE

12,91 m²
OPP. TERRAS



* Alle afmetingen en planindelingen kunnen verschillen t.o.v. het uitvoeringsdossier. De meubels, toestellen en sfeerbeelden zijn ter illustratie. De vermelde oppervlaktes zijn bruto.