


appartement  
verdieping 1  
113/0101

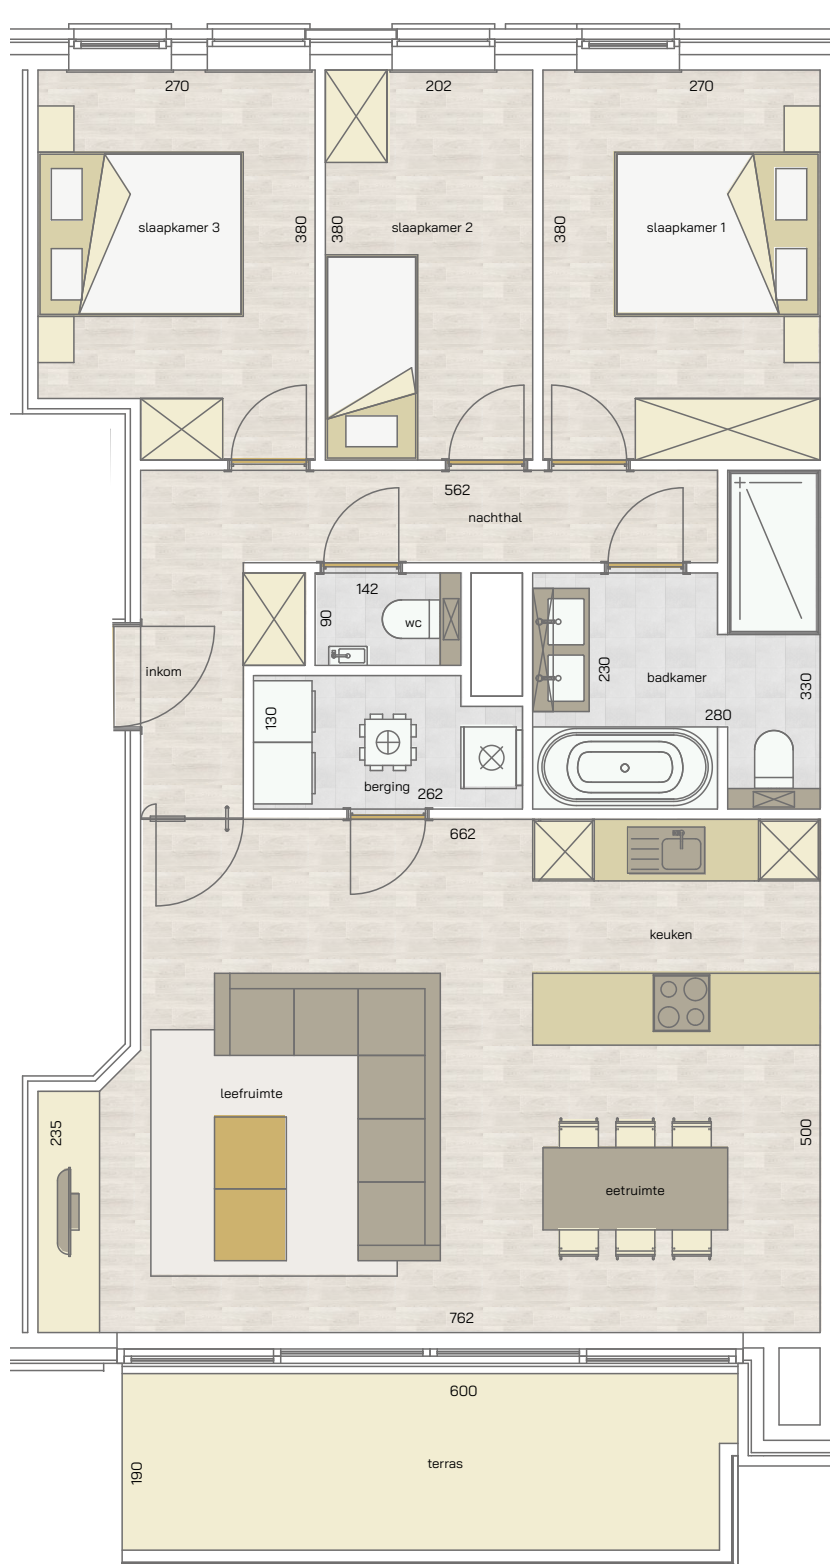

Koninginnelaan

3 | 99,07 m<sup>2</sup> | 11,57 m<sup>2</sup> | 

SLAAPKAMERS | OPPERVLAKTE | OPP. TERRAS

\* Alle afmetingen en planindelingen kunnen verschillen t.o.v. het uitvoeringsdossier. De meubels, toestellen en sfeerbeelden zijn ter illustratie. De vermelde oppervlaktes zijn bruto.