
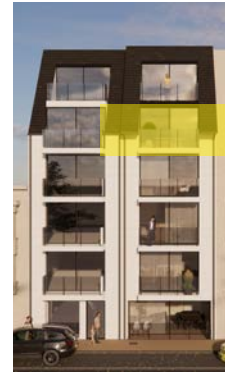



appartement
verdieping 4
8/0401

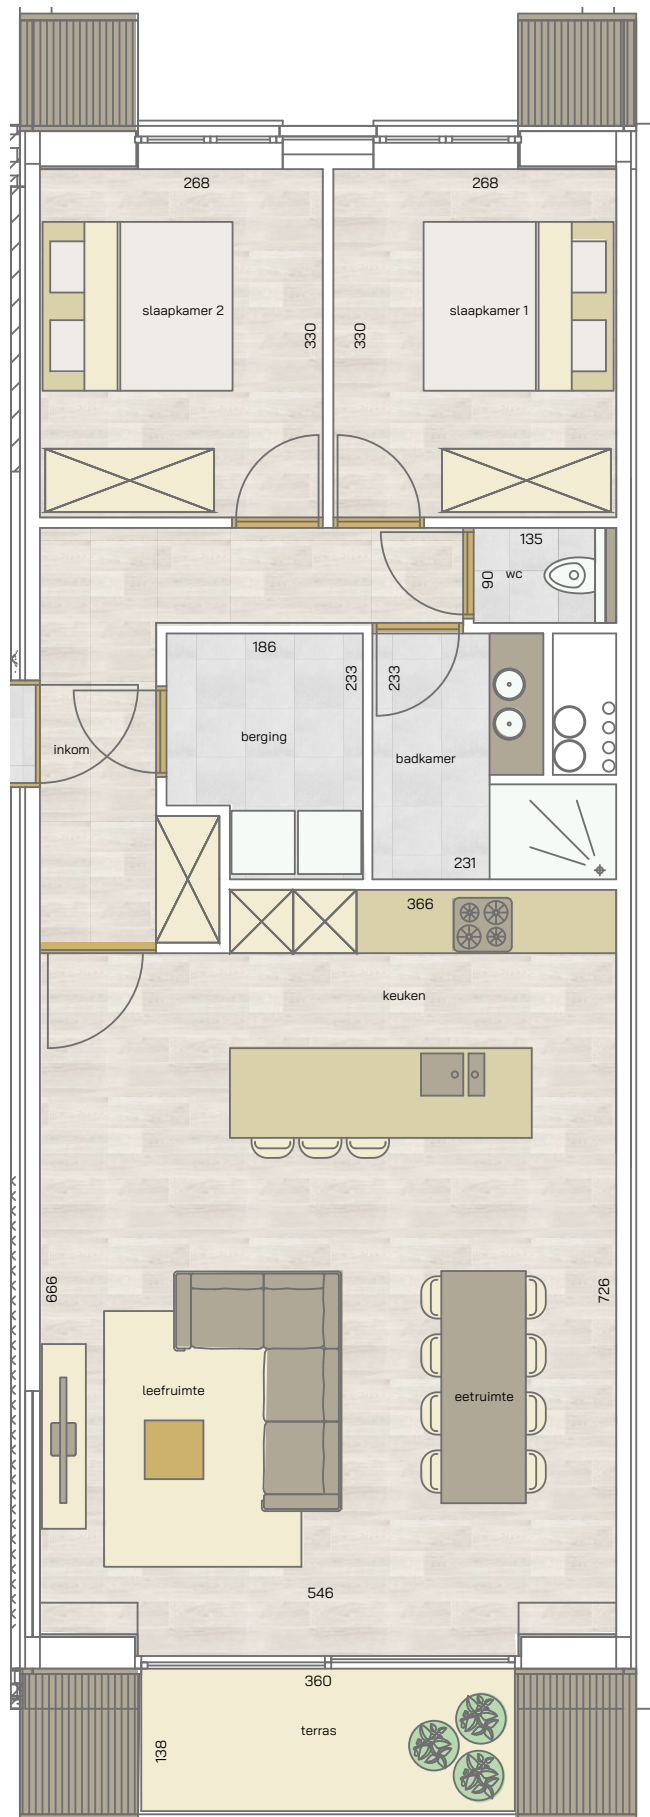

2 | 86,00 m² | 5,00 m² | 

SLAAPKAMERS | OPPERVLAKTE | OPP. TERRAS

* Alle afmetingen en planindelingen kunnen verschillen t.o.v. het uitvoeringsdossier. De meubels, toestellen en sfeerbeelden zijn ter illustratie. De vermelde oppervlaktes zijn bruto.