


appartement  
verdieping 5  
**8/0501**

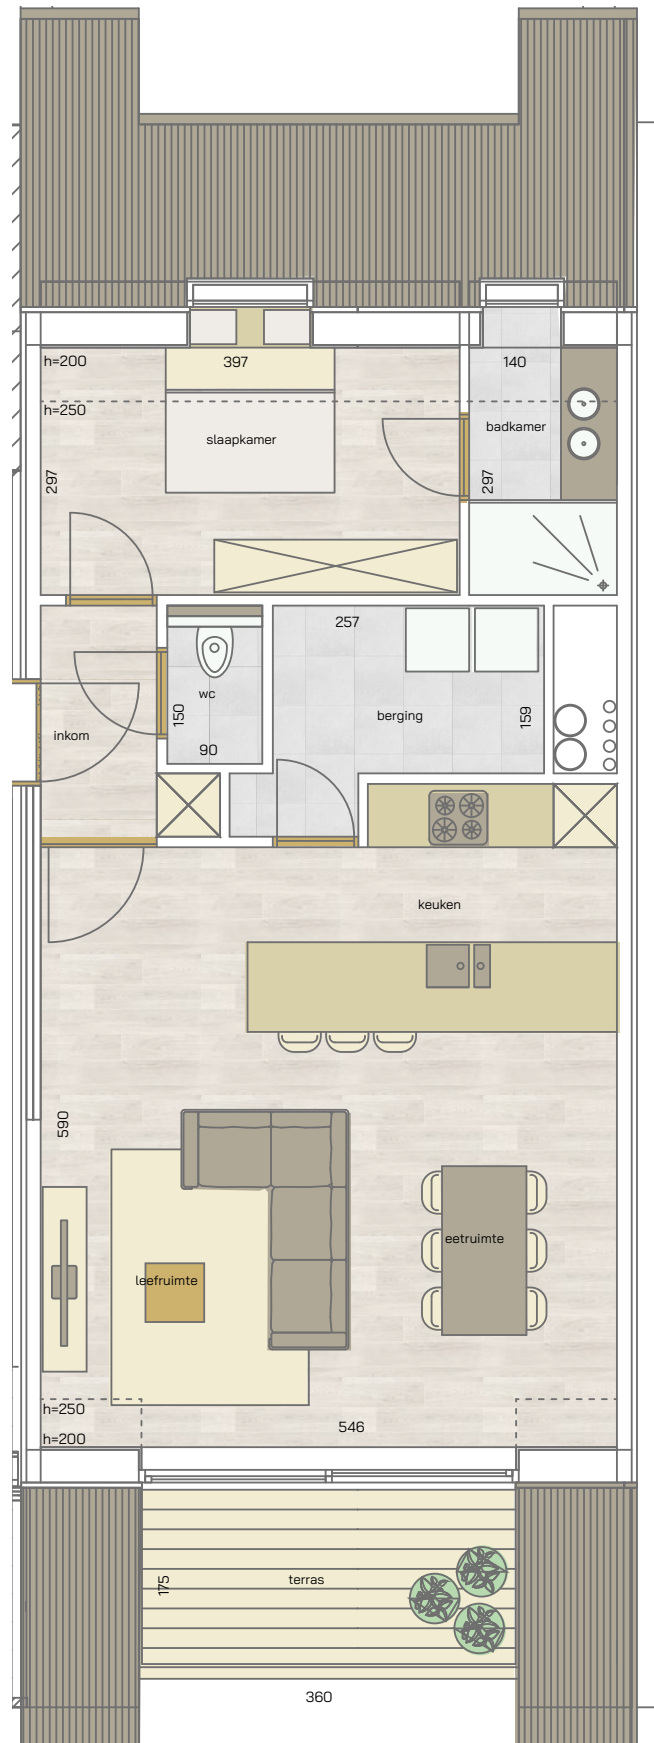

1 | 66,75 m<sup>2</sup> | 6,00 m<sup>2</sup> | 

SLAAPKAMER | OPPERVLAKTE | OPP. TERRAS

\* Alle afmetingen en planindelingen kunnen verschillen t.o.v. het uitvoeringsdossier. De meubels, toestellen en sfeerbeelden zijn ter illustratie. De vermelde oppervlaktes zijn bruto.