
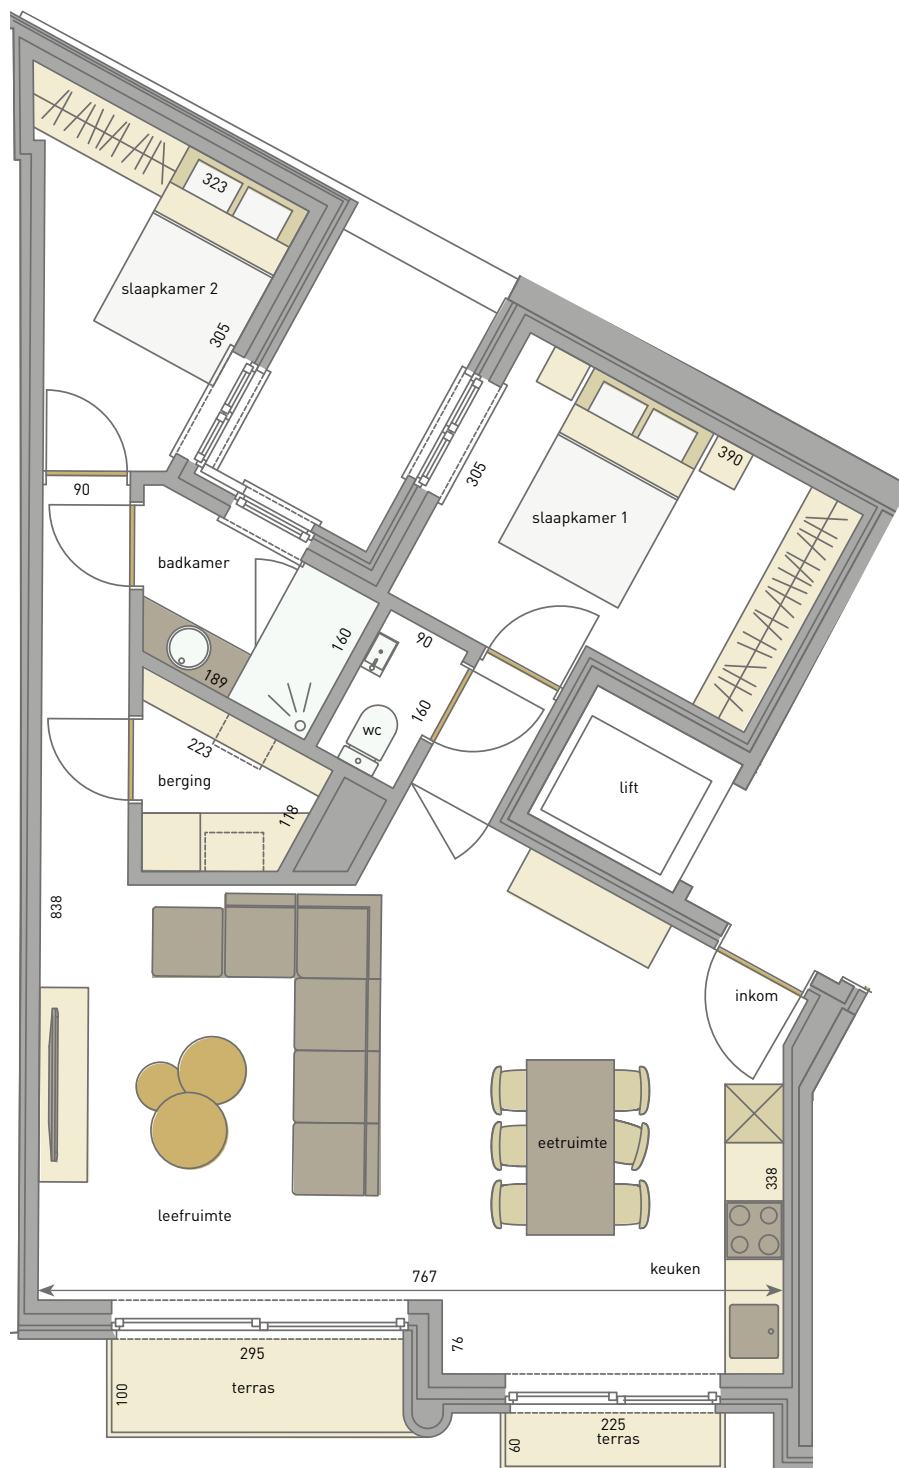
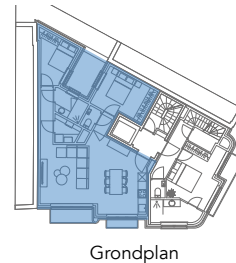


appartement
verdieping 2

60/0201

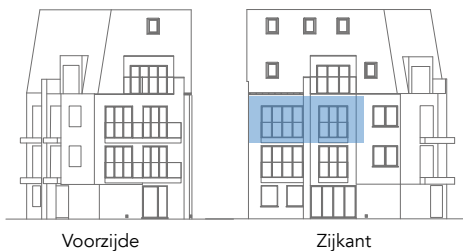

2
SLAAPKAMERS

83,85 m²
OPPERVLAKTE

4,48 m²
TERRAS



* Alle afmetingen en planindelingen kunnen verschillen t.o.v. het uitvoeringsdossier. De meubels, toestellen en sfeerbeelden zijn ter illustratie. De vermelde oppervlaktes zijn bruto.